

資料 2

C L T パネル工法標準設計 意匠図

令和6年度
CLTパネル工法建築物の標準設計プログラムの開発検討事業

5階建てCLTパネル工法建築物の標準設計

2025年3月1日

株式会社バスクデザイン



2024. 10. 28	2024. 12. 09	株式会社バスクデザインー級建築士事務所(東京都知事登録61890号)	プロジェクト名	図面名	縮尺	図面番号
2024. 11. 15		〒207-0003 東京都東大和市狭山1丁目849-21 / MAIL : info@baskdesign.jp	5階建て CLTパネル工法普及モデル	ファサード透視図	1:200 (A3)	A01




建物外観



4階の吹き抜けロジアテラス




3階執務室内観

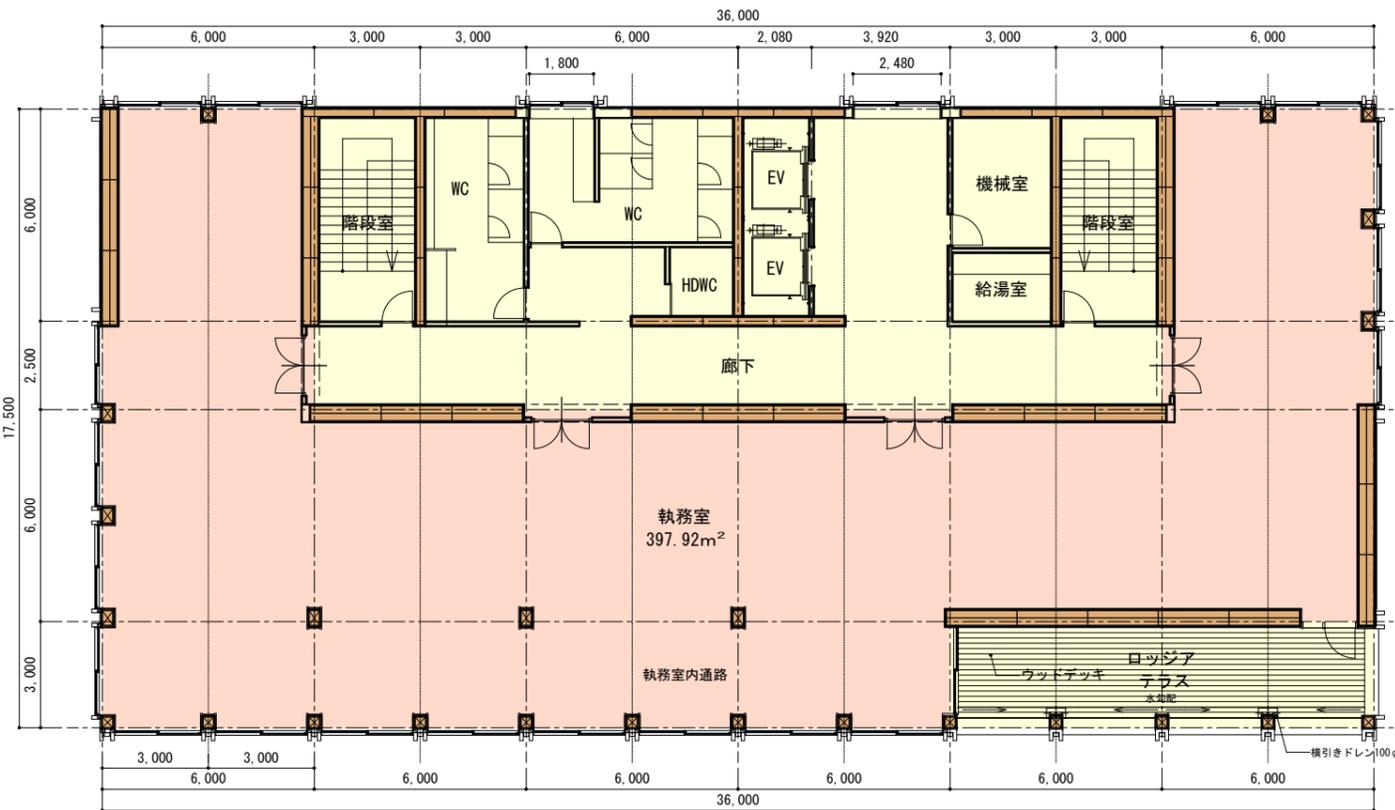


2階平面図




4階平面図

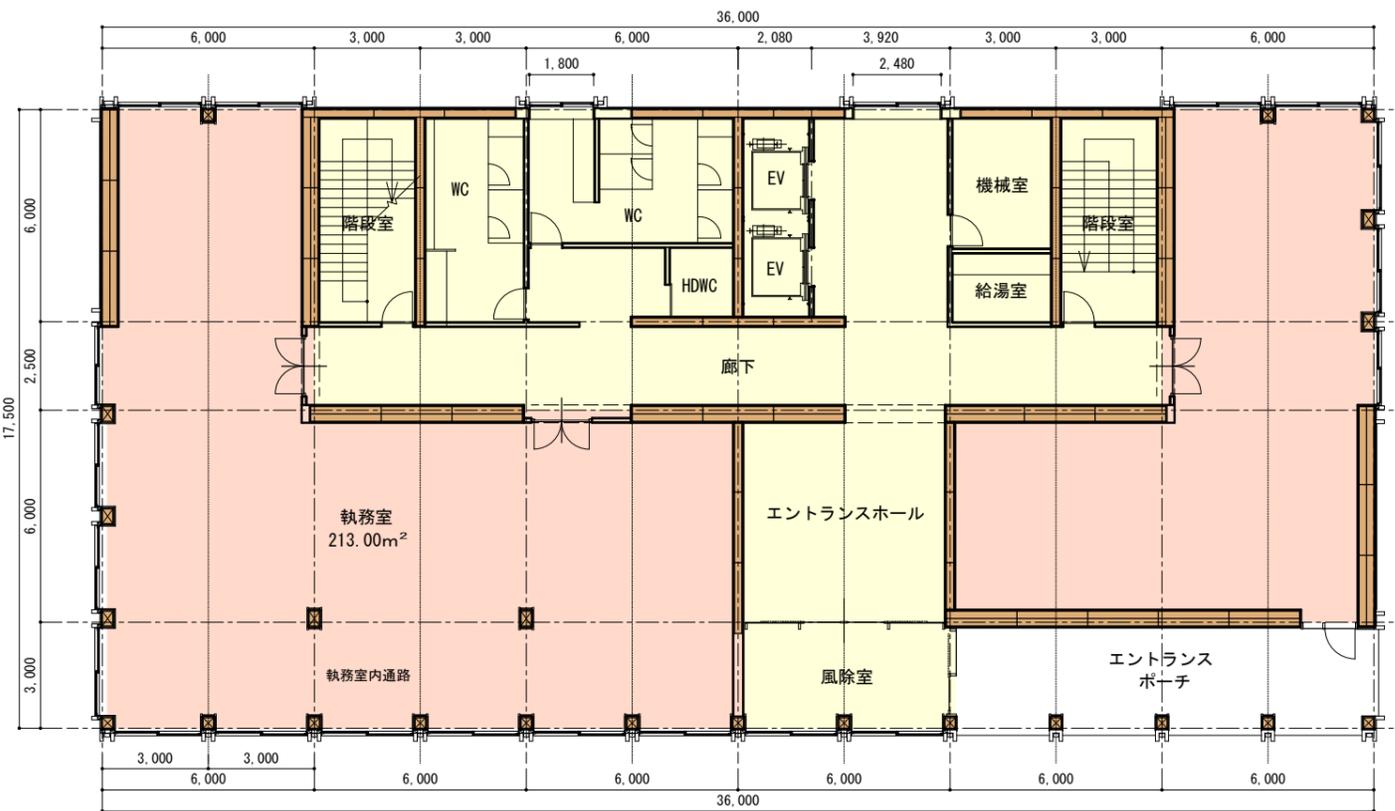


1階平面図

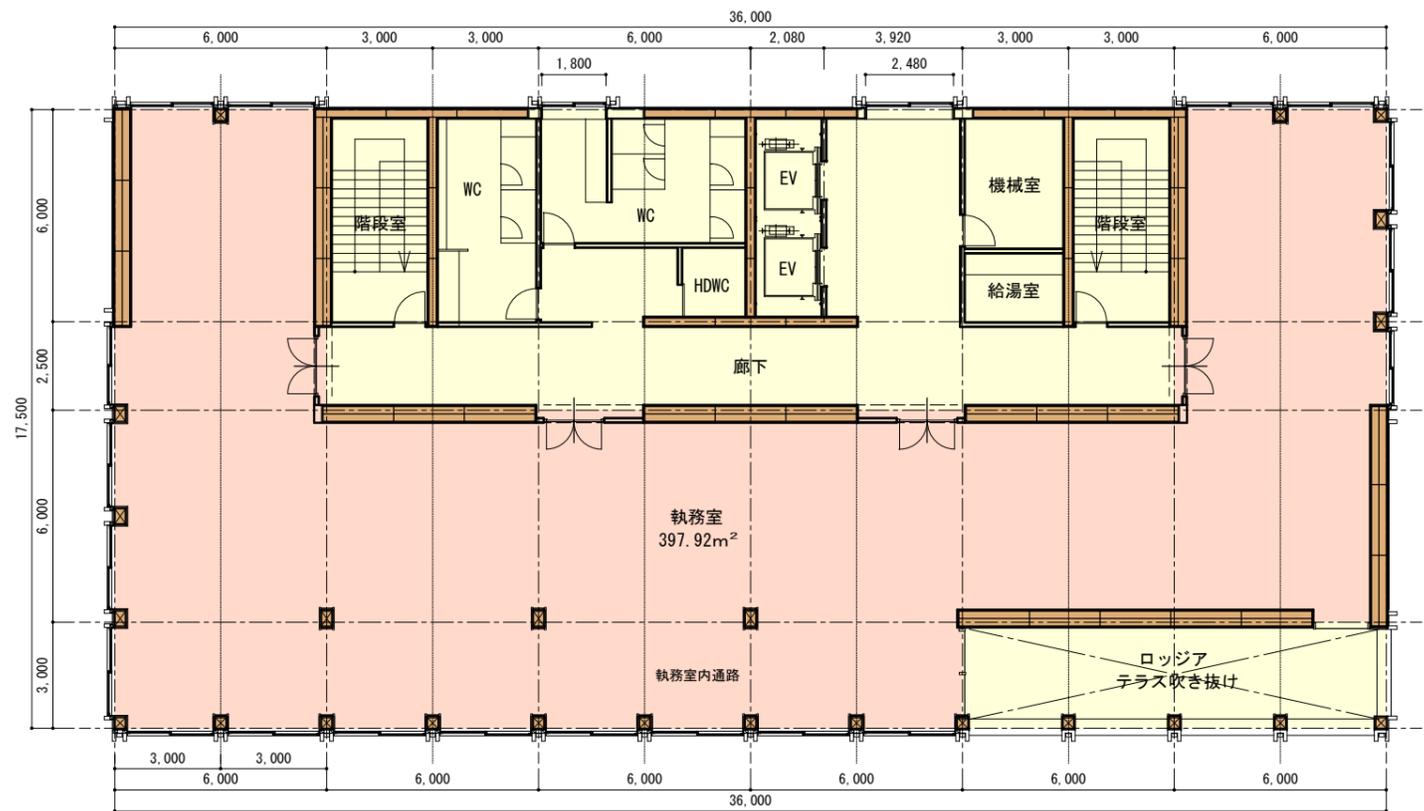


3階平面図

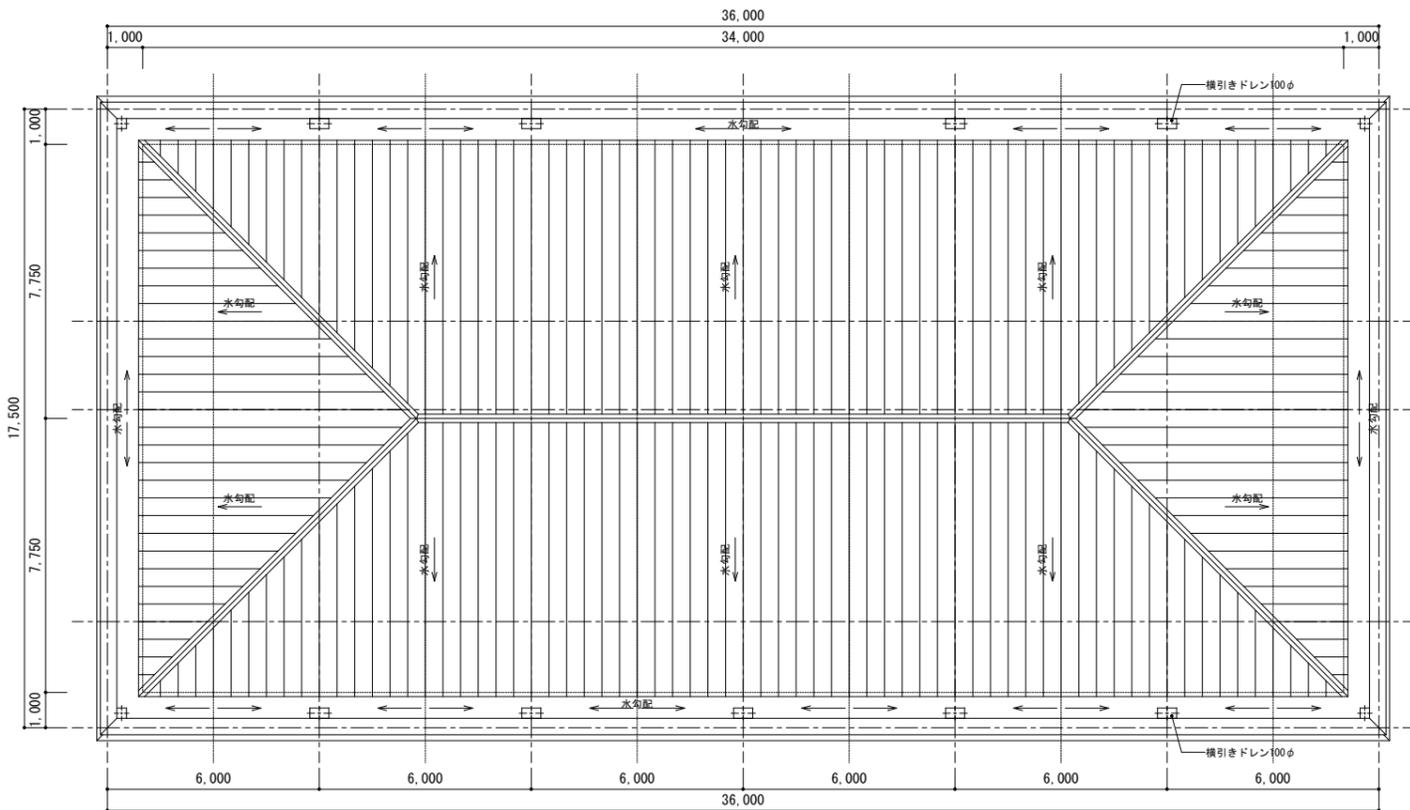

屋根伏せ図

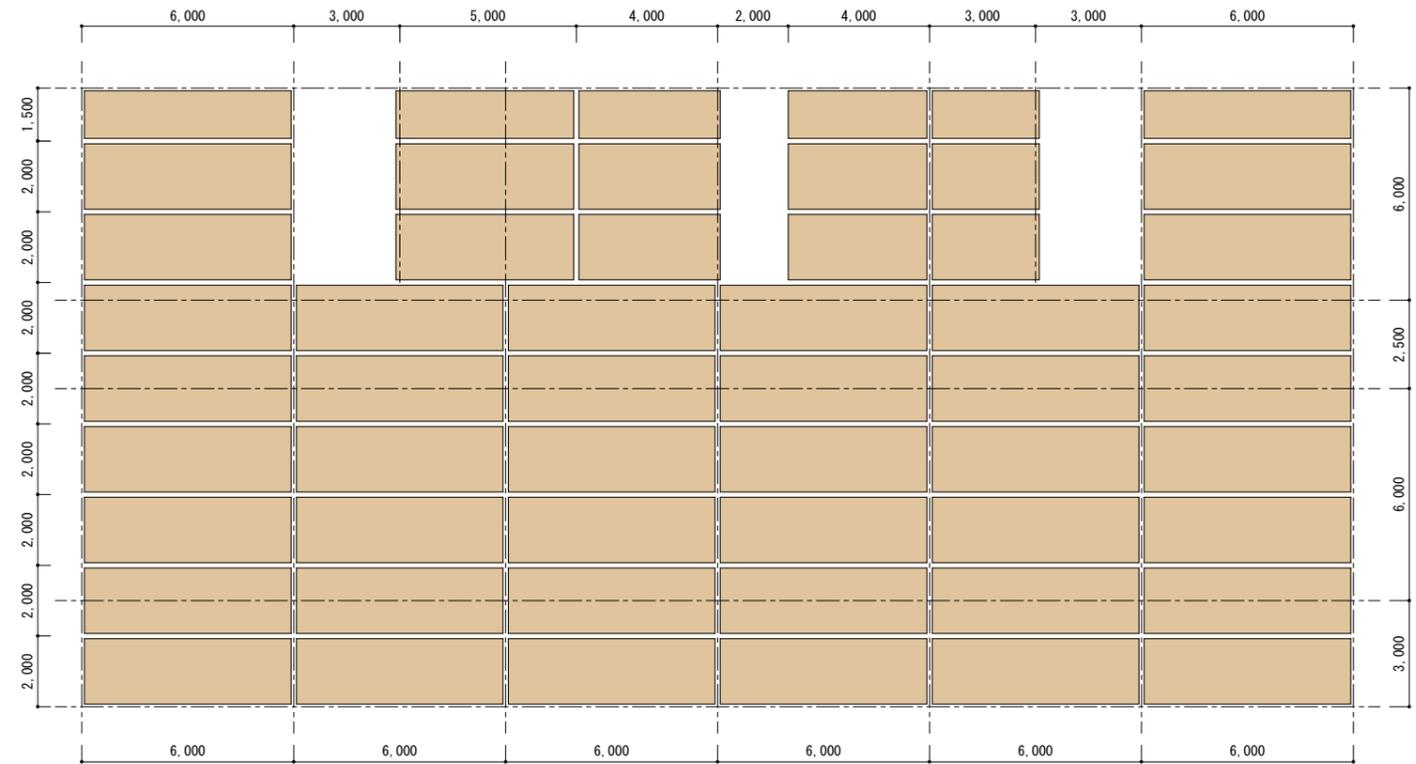

床パネル構成

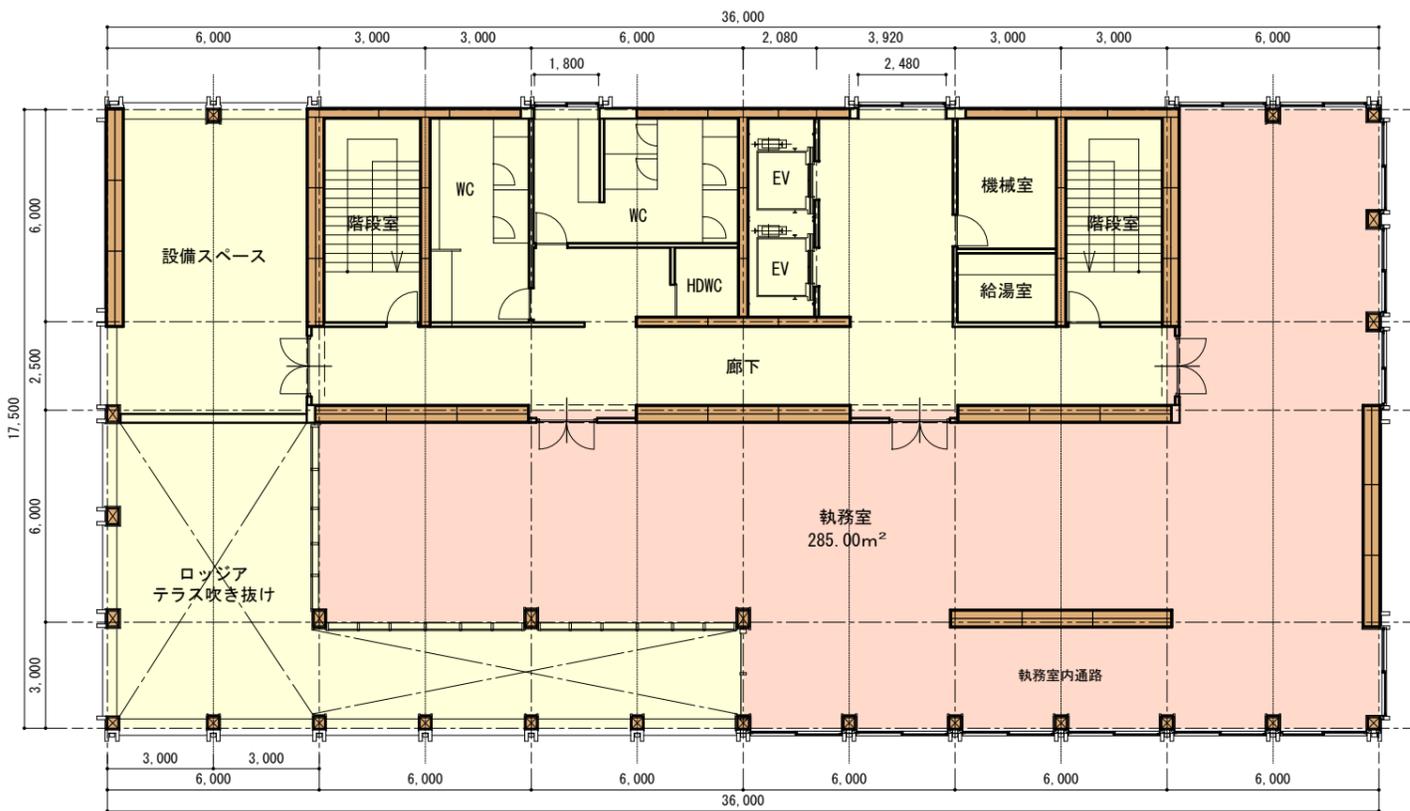

5階平面図

各階の面積

各階床面積：



- 5F 540.00㎡
- 4F 630.00㎡
- 3F 594.00㎡
- 2F 630.00㎡
- 1F 594.00㎡

延床面積：2,988.00㎡


執務室面積：

- 5F 285.00㎡
- 4F 336.00㎡
- 3F 397.92㎡
- 2F 397.92㎡
- 1F 336.00㎡


執務室面積：1752.84㎡（レンドブル比 58.9%）

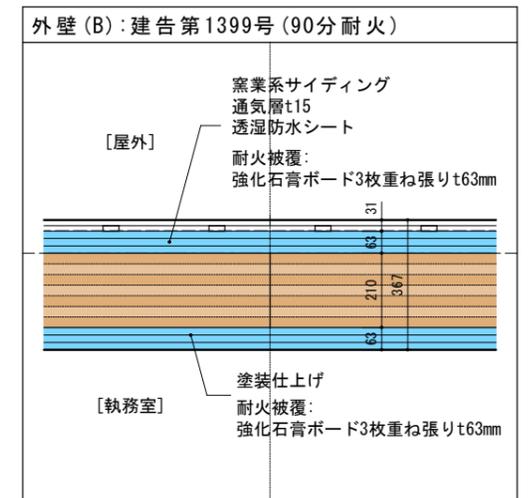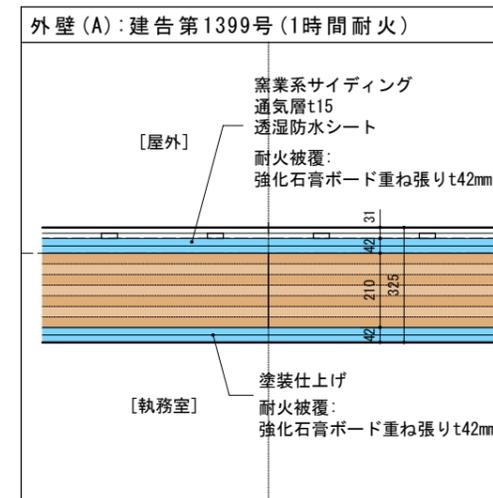




木造による耐火設計ニーズの高い中層建築物に適用する耐火性能基準の合理化
階数5以上9以下の建築物の最下層について90分耐火性能で設計可能とする

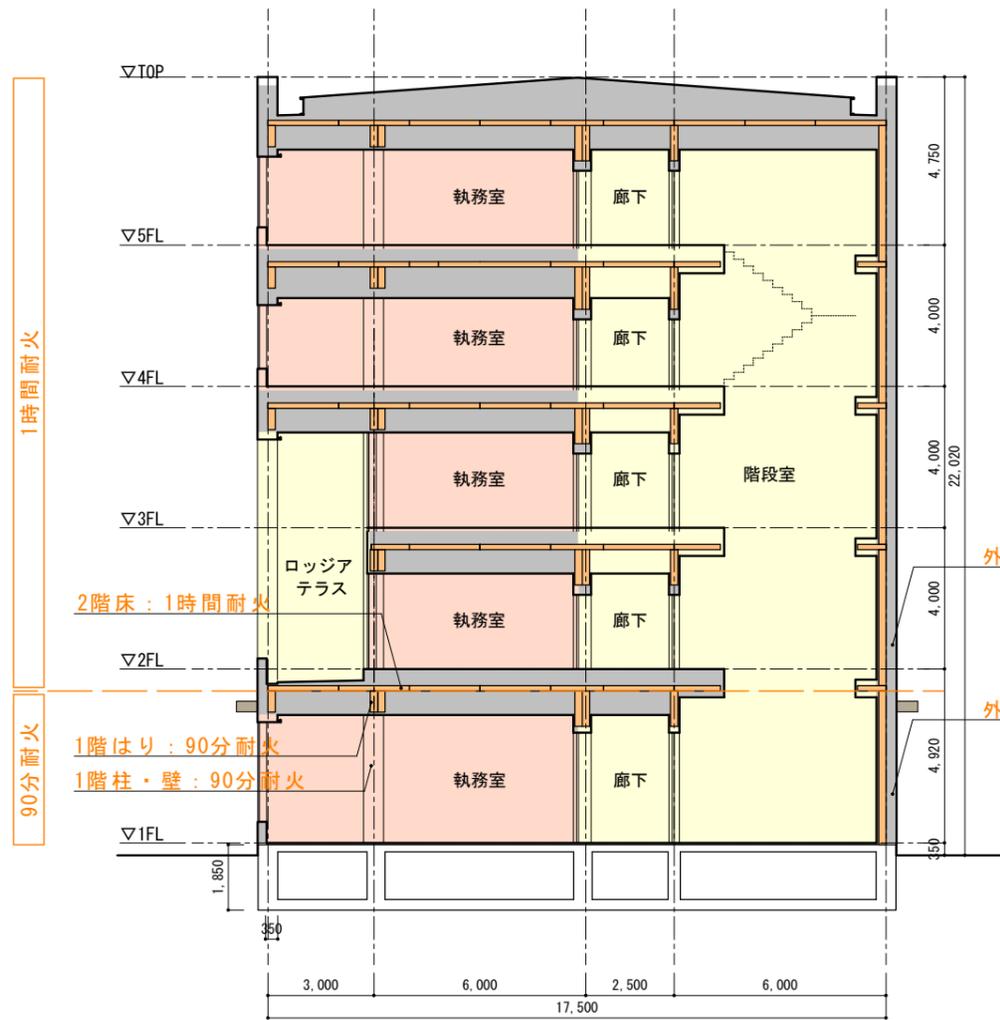


短手断面図

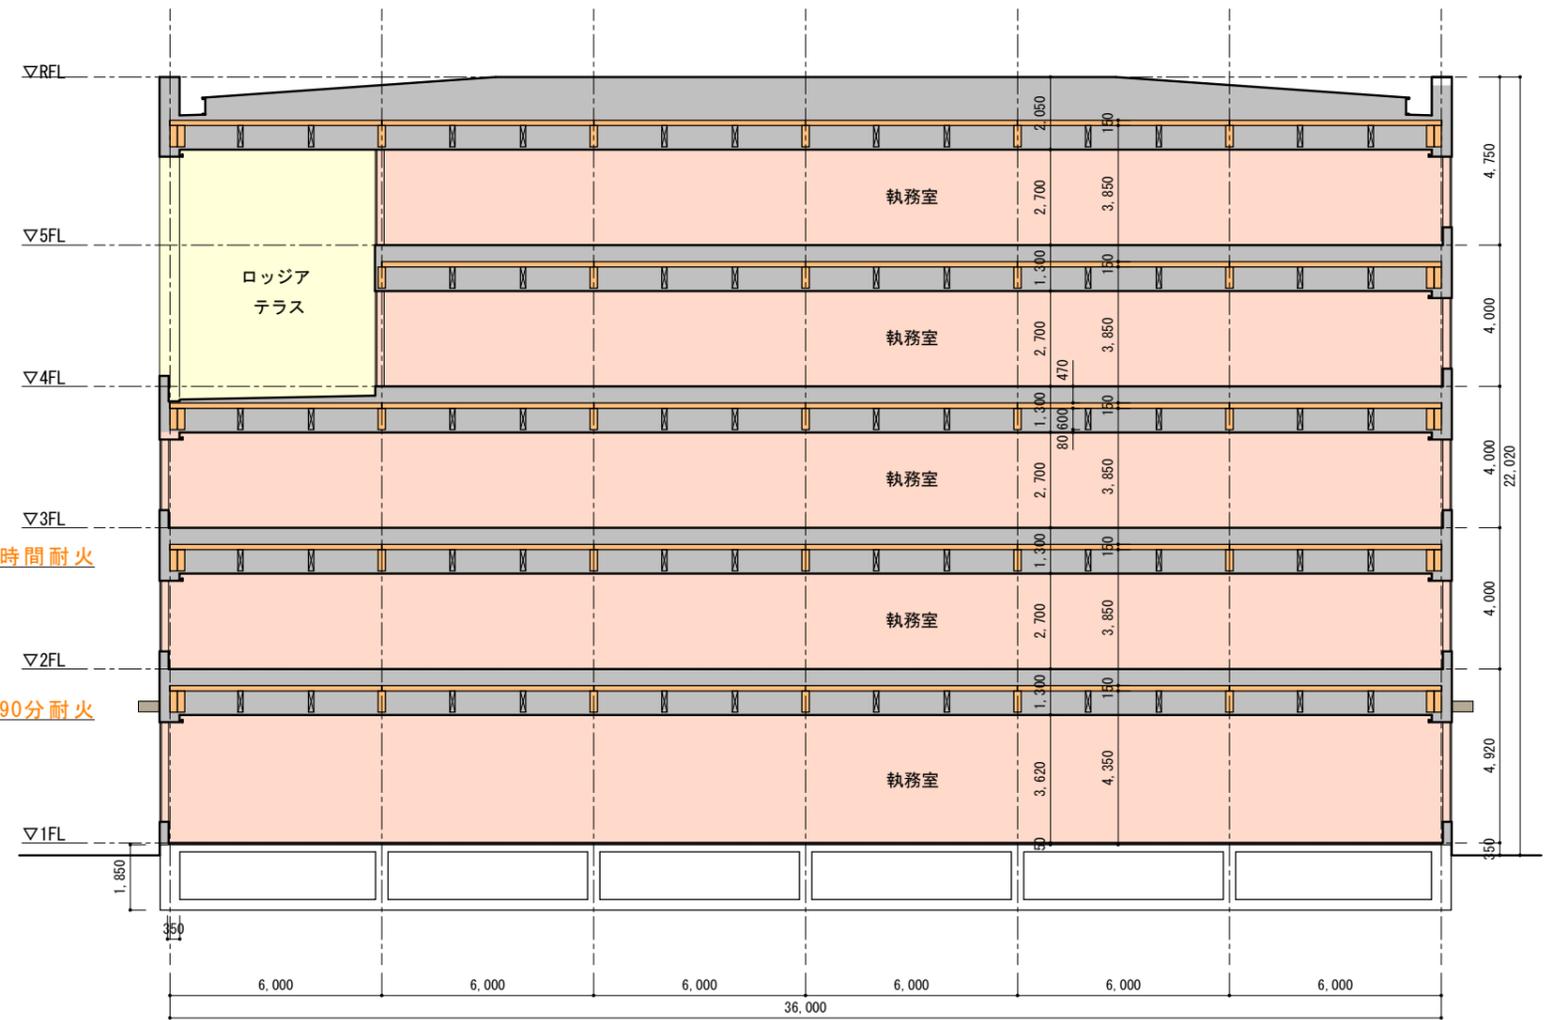

長手断面図

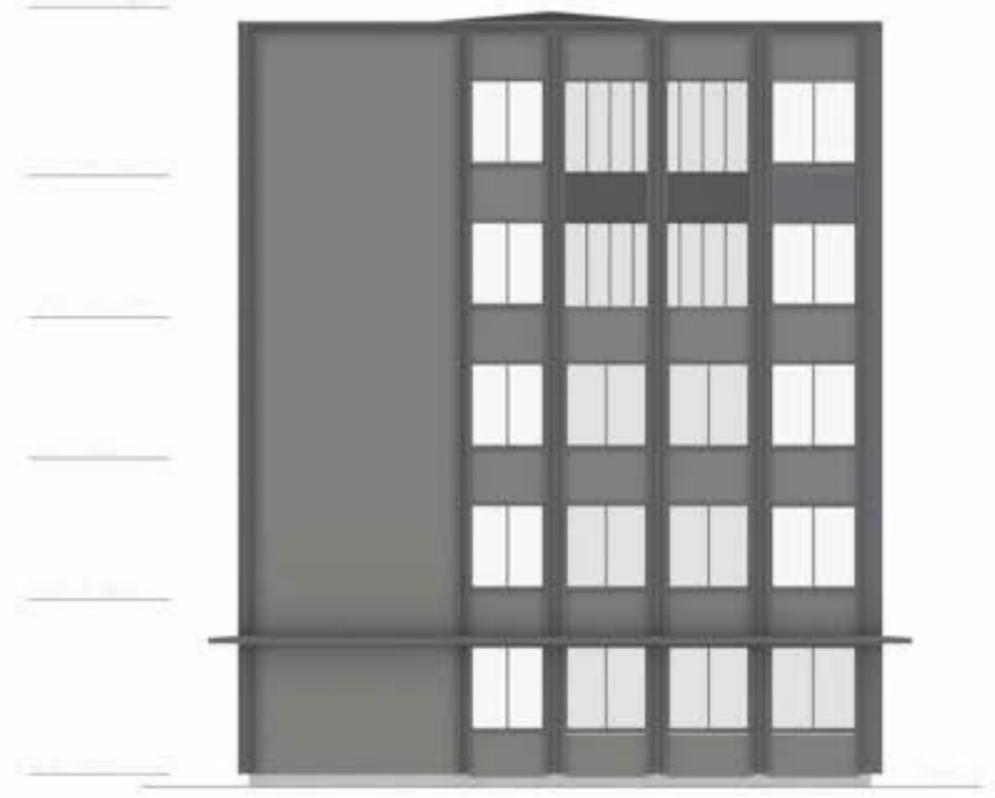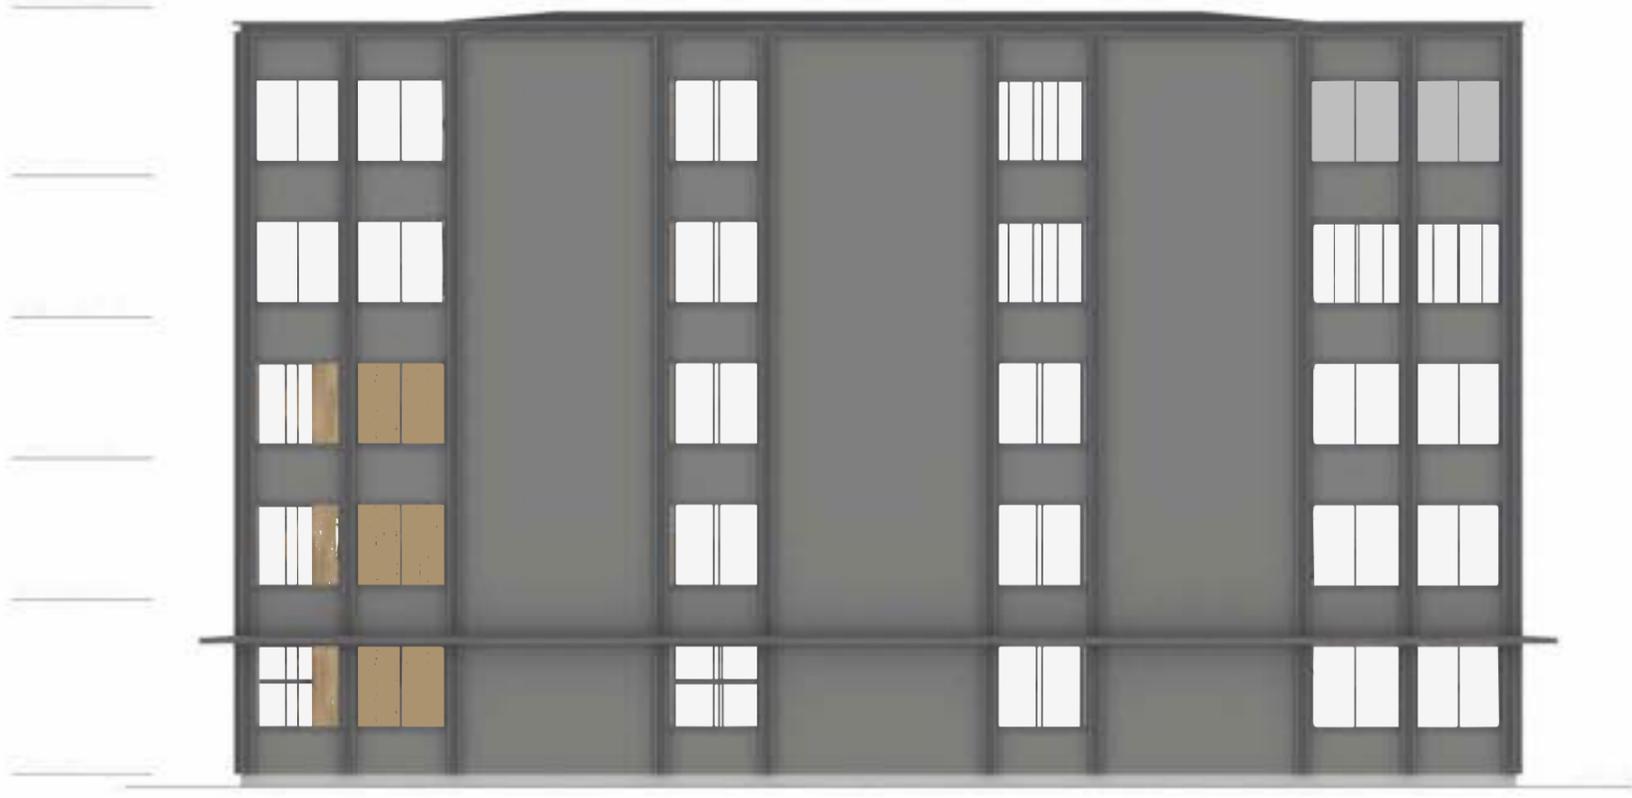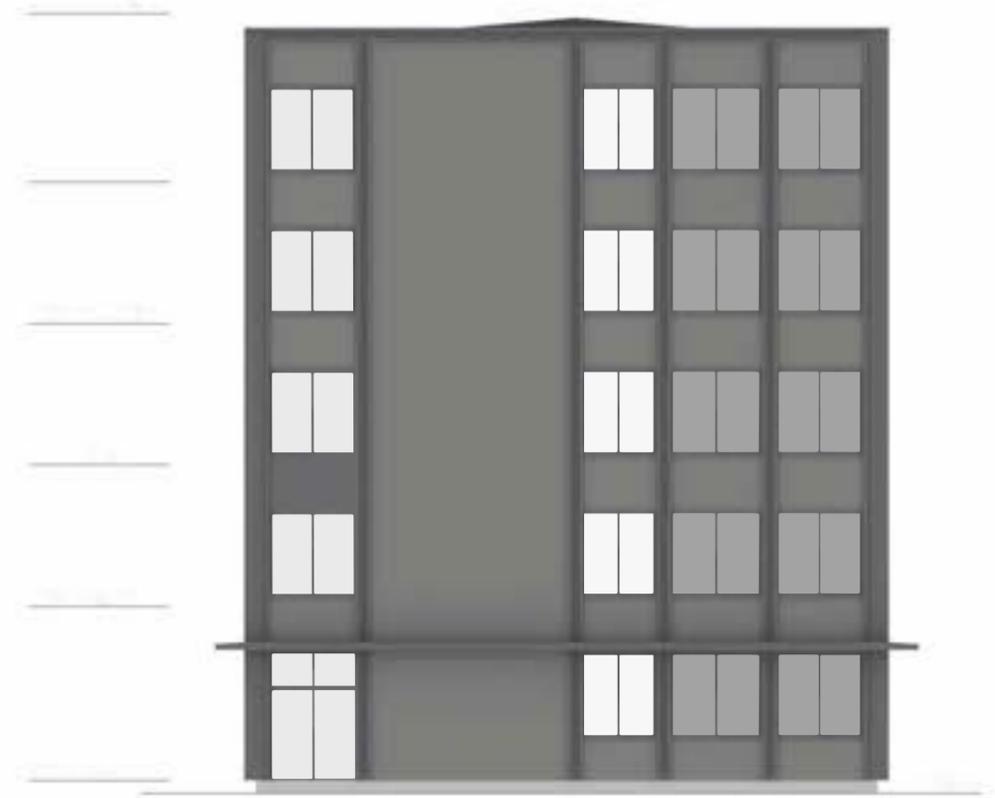

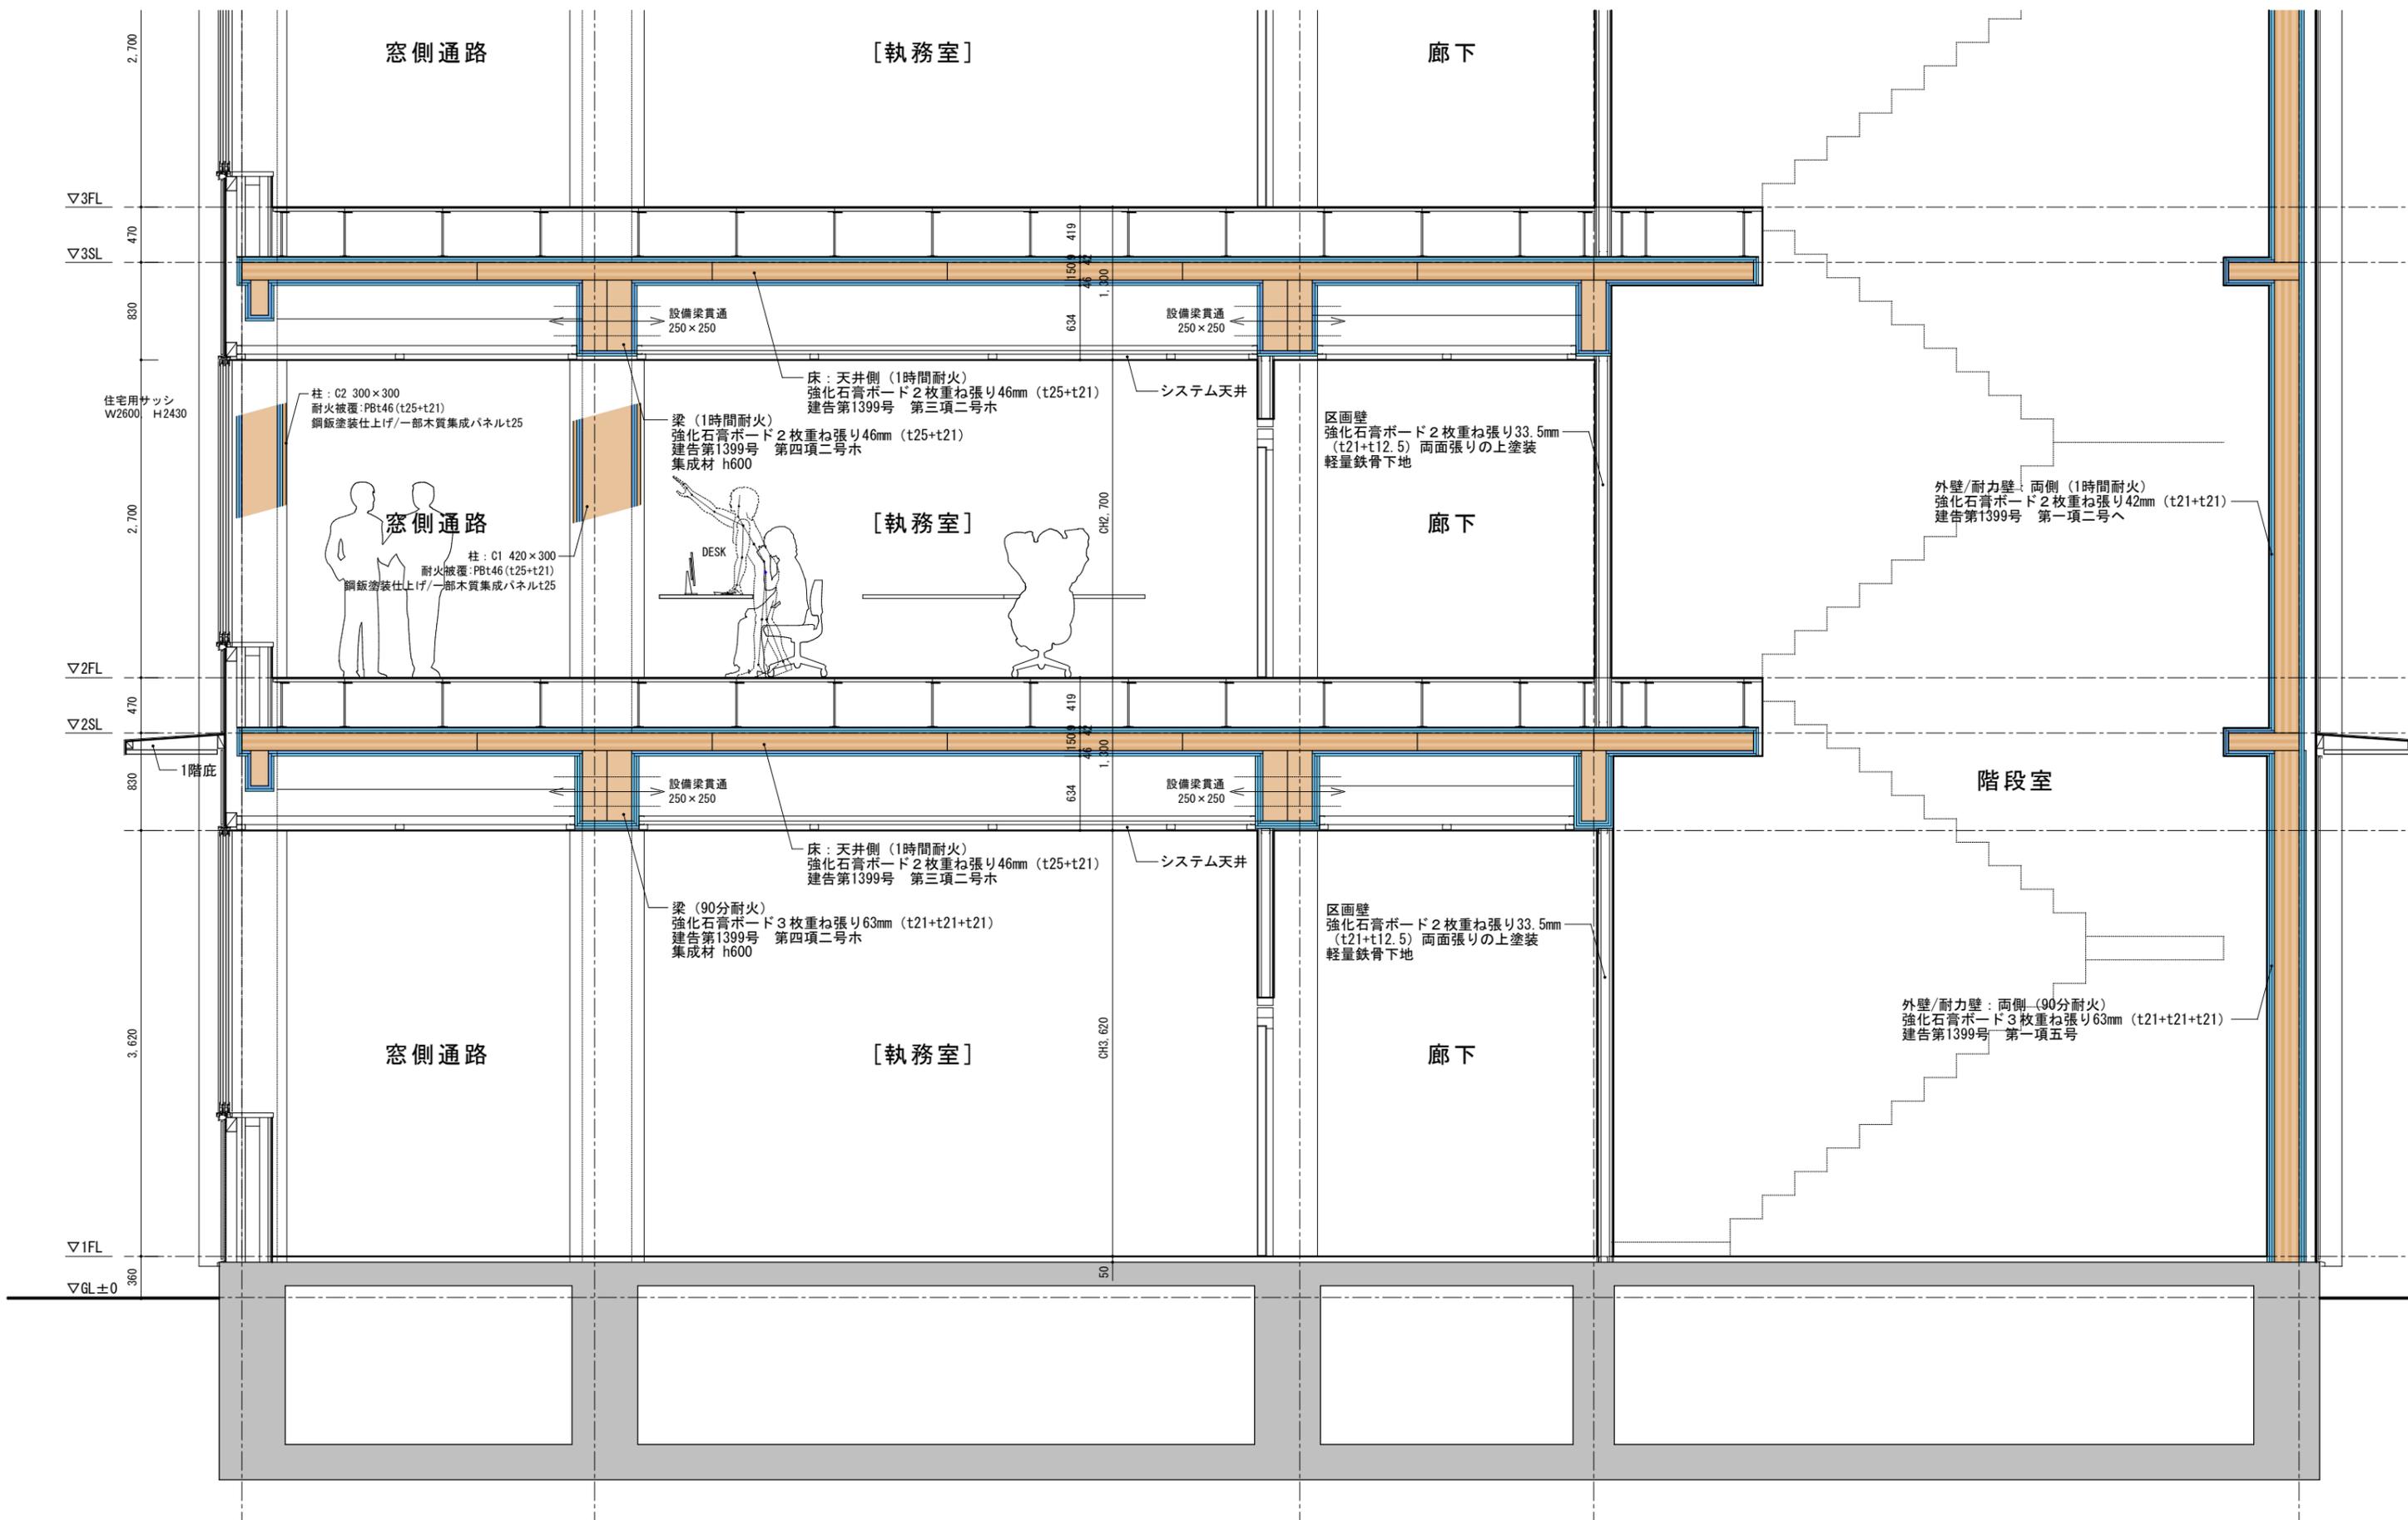





建物外観




4階の吹き抜けロジシアテラス



南側ファサード


















3階の執務室内観

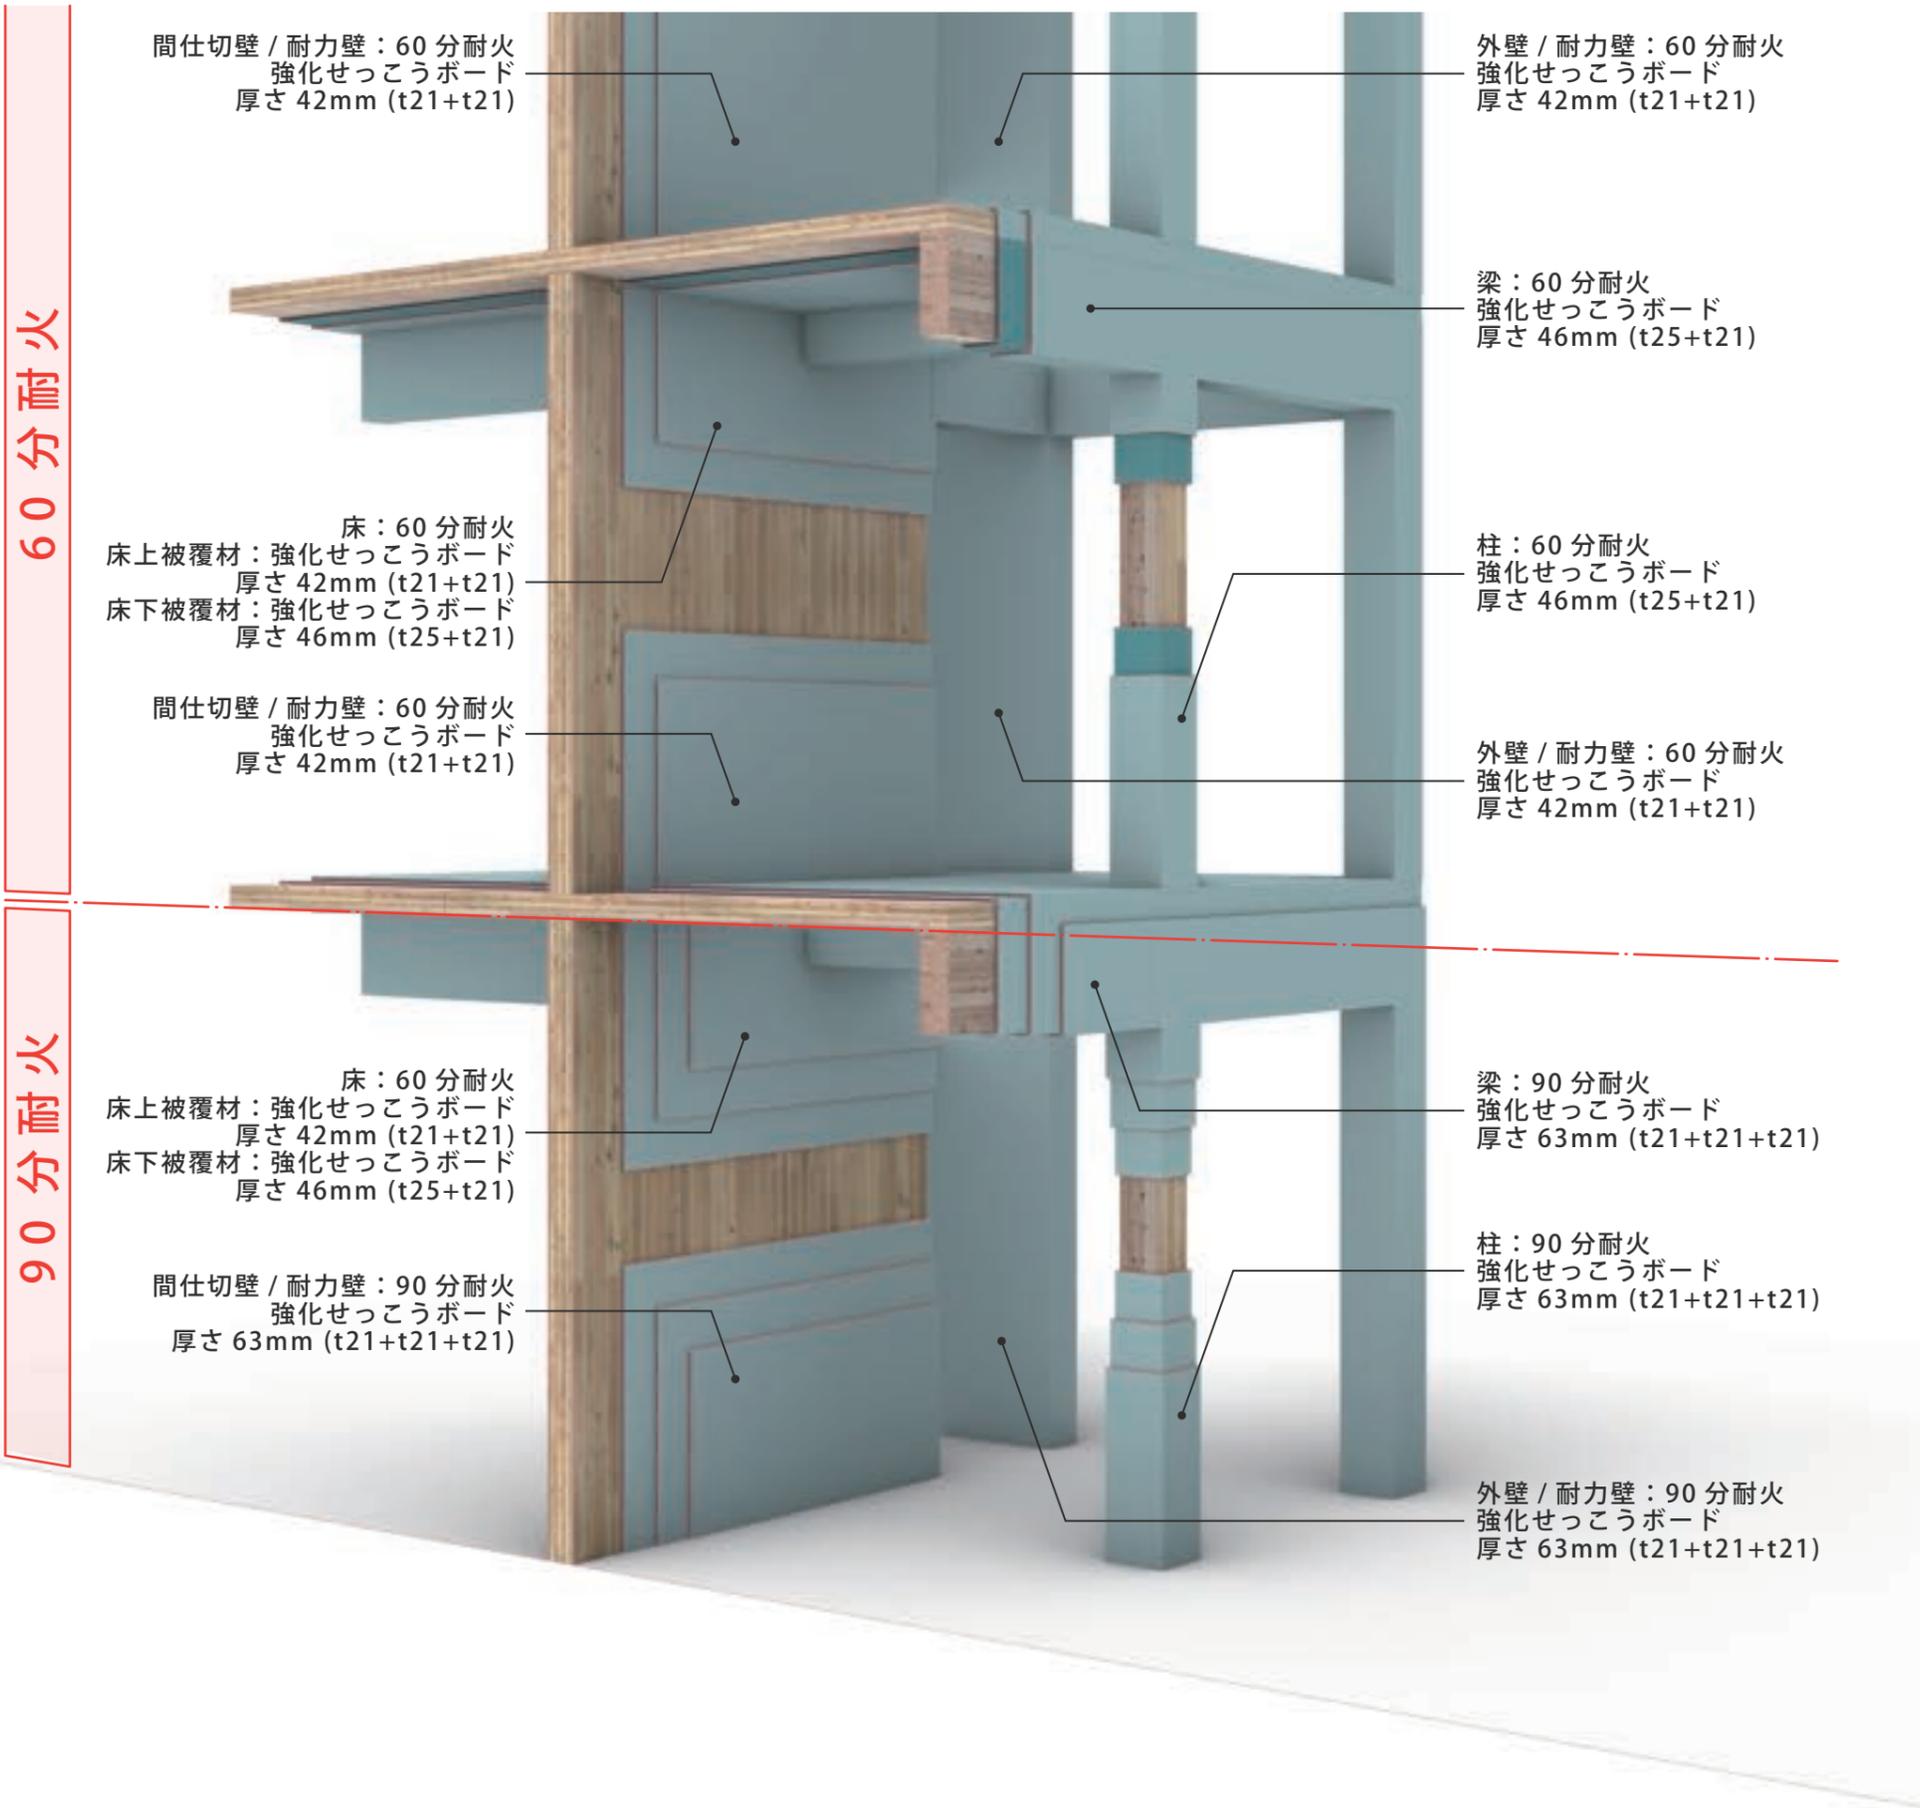


60分耐火

90分耐火

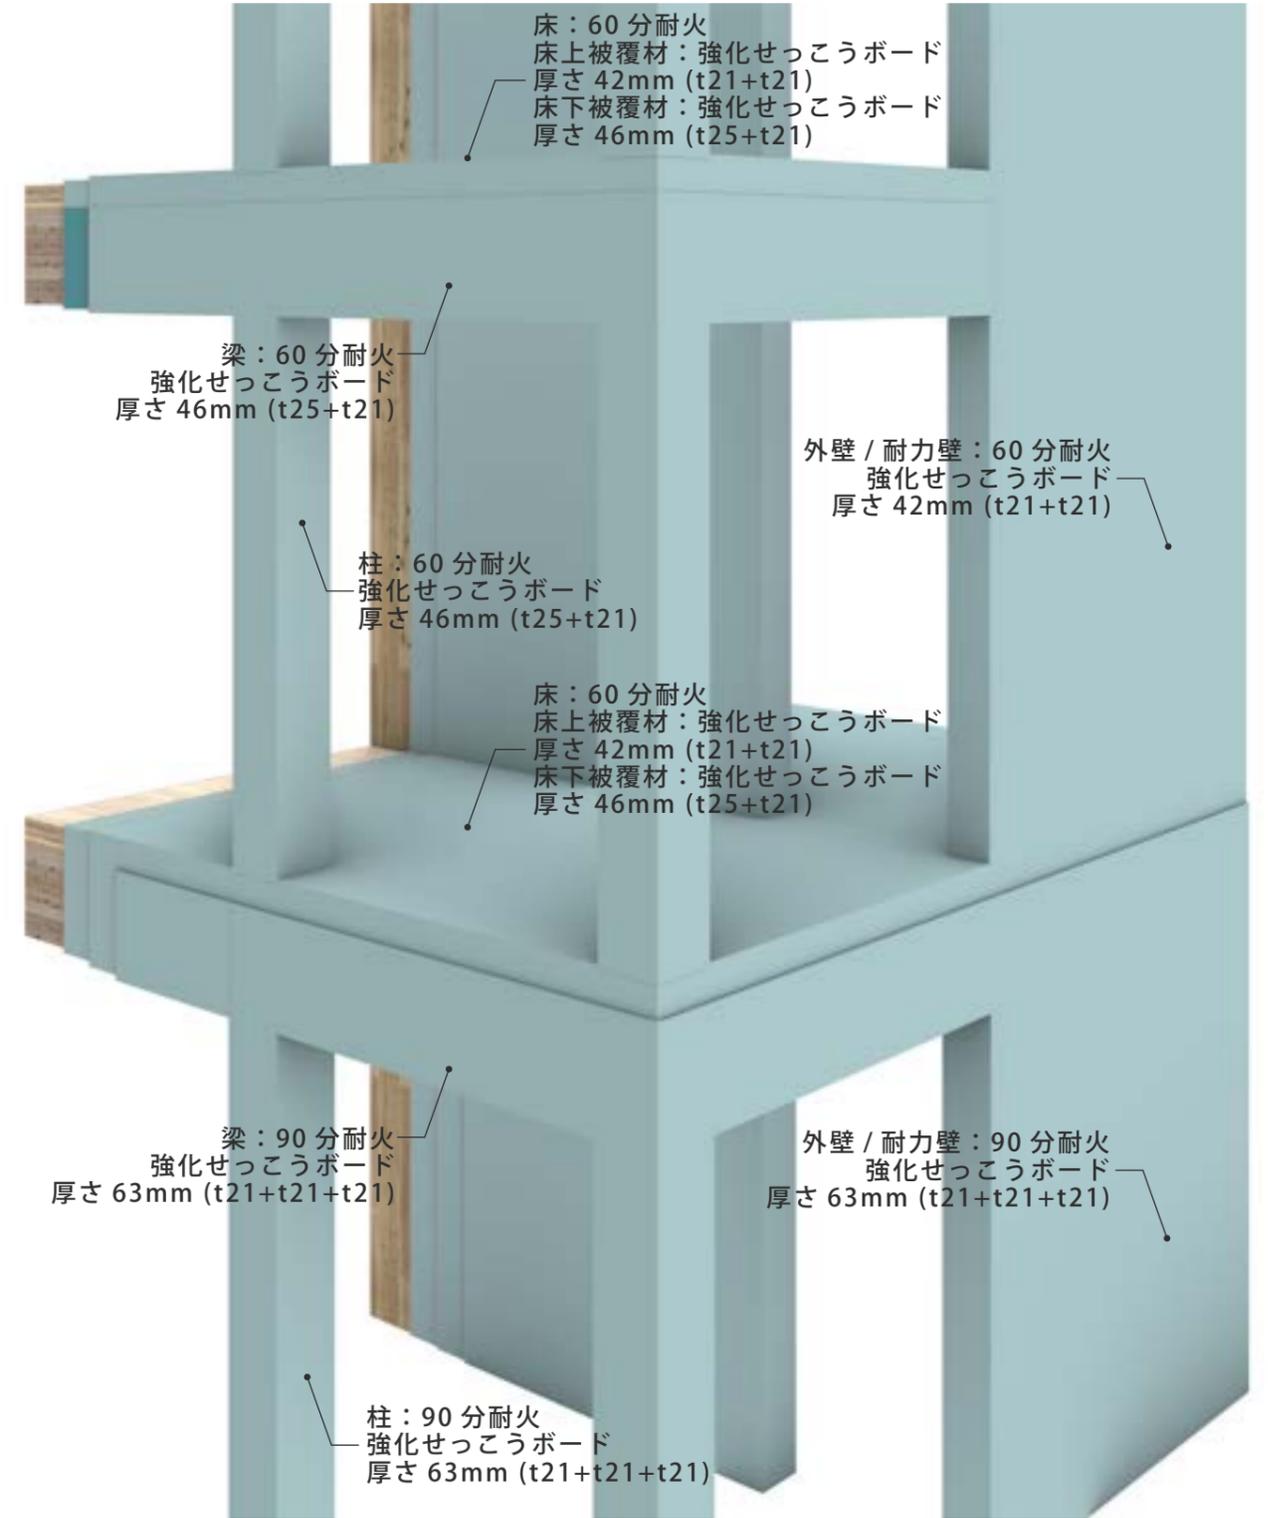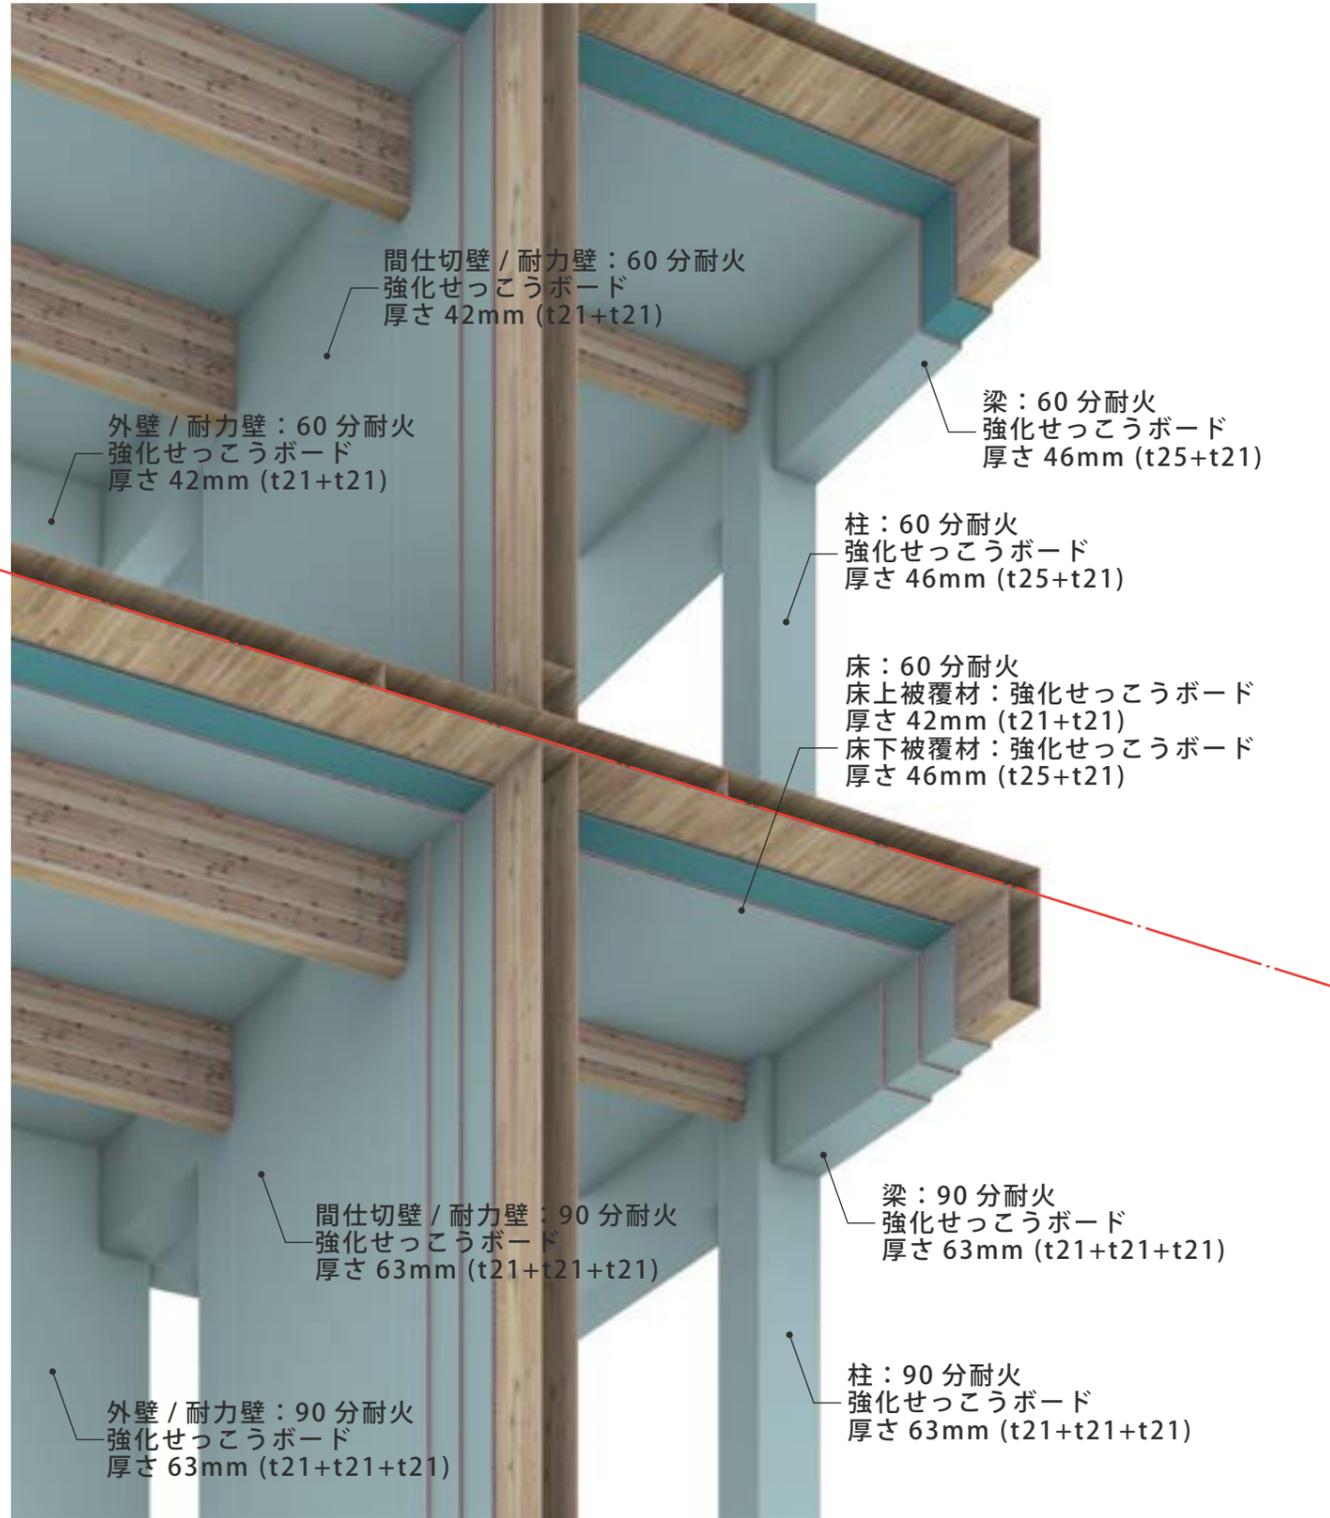


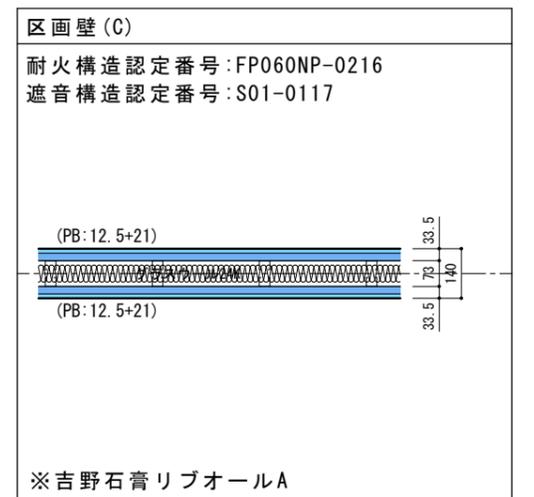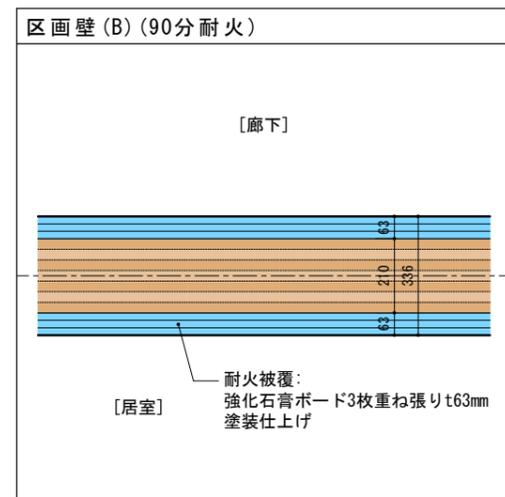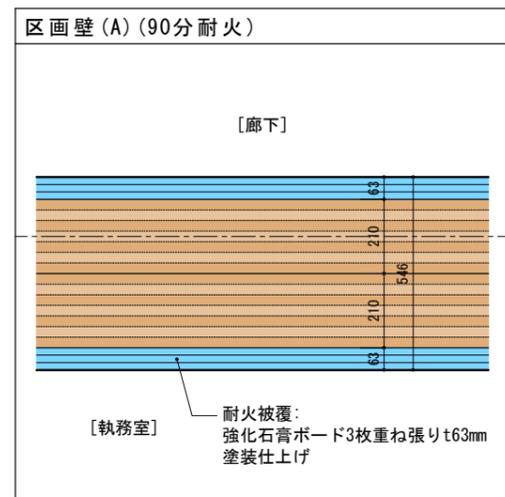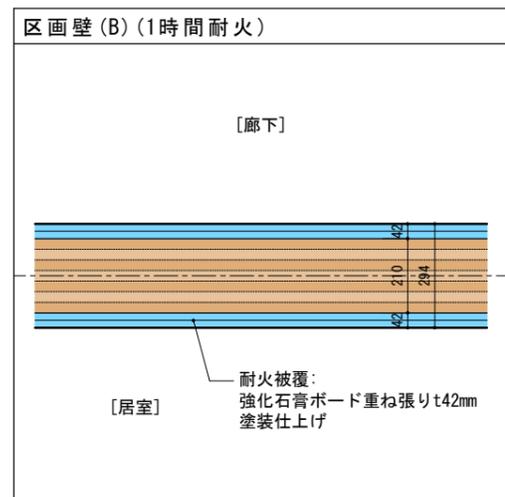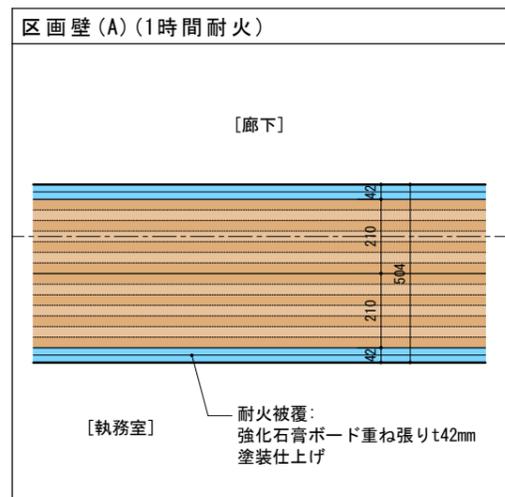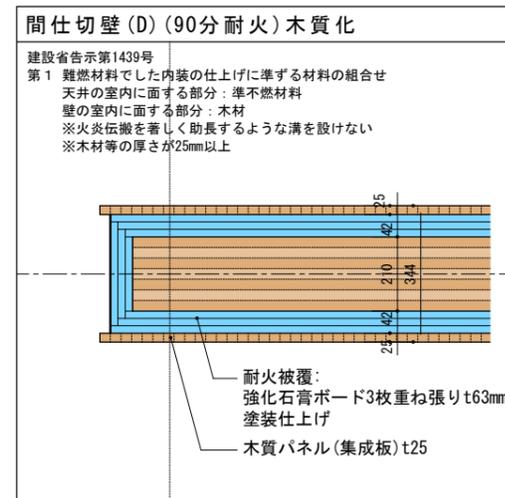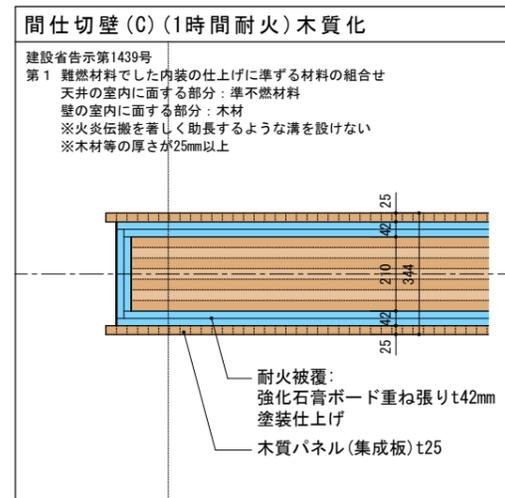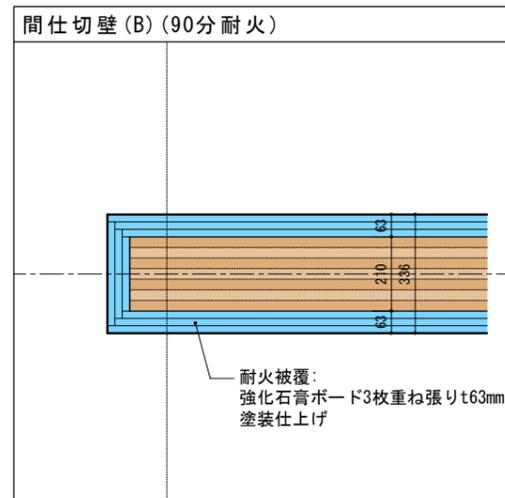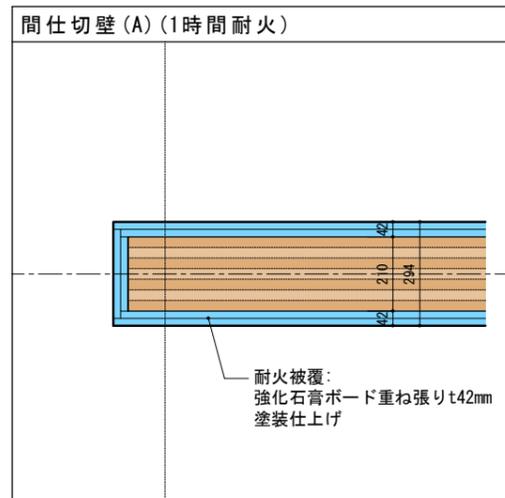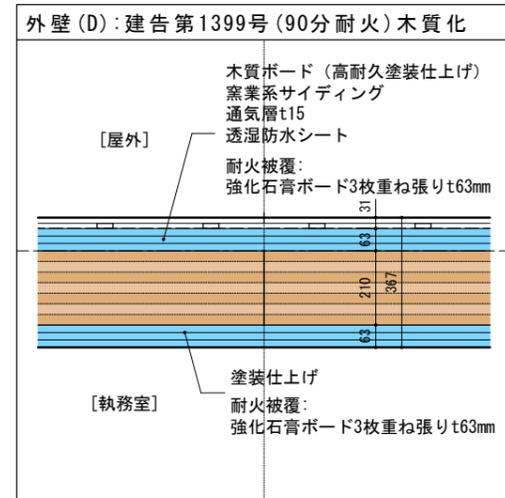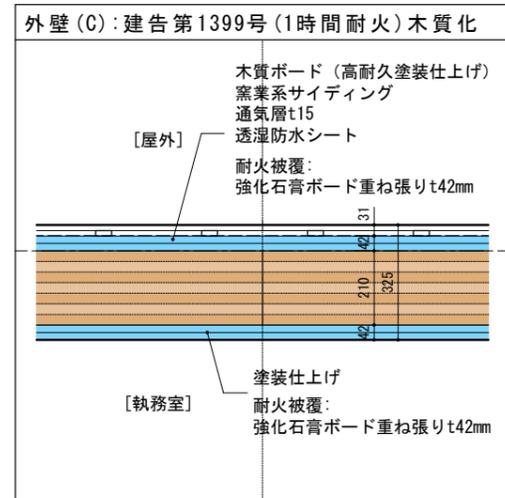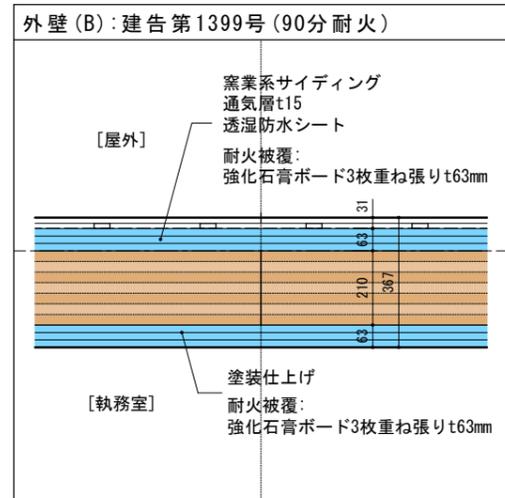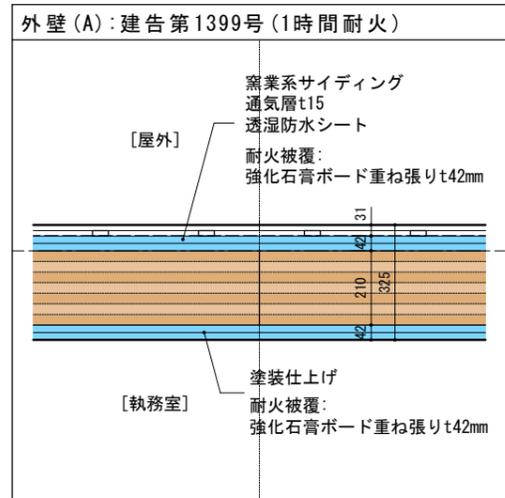




<換気ダクト貫通部>

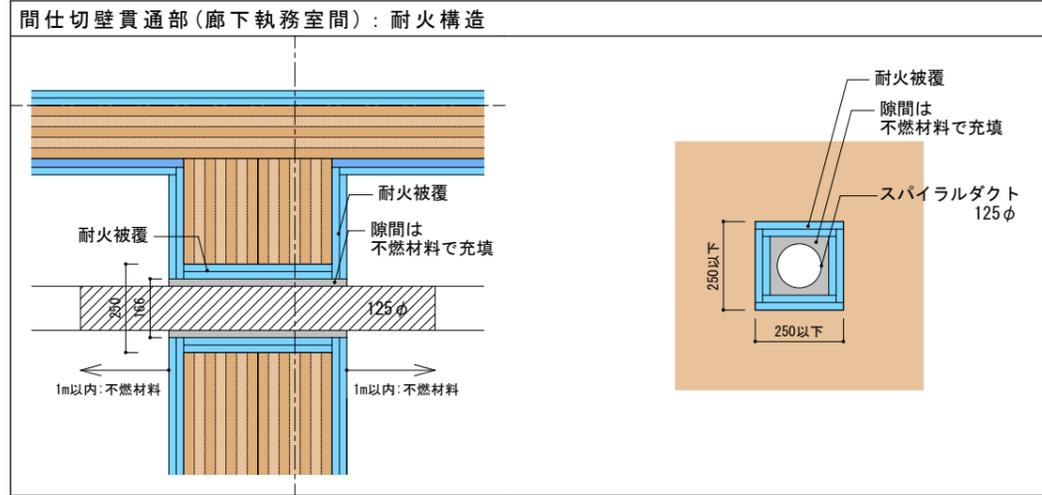



<給排水管貫通部>

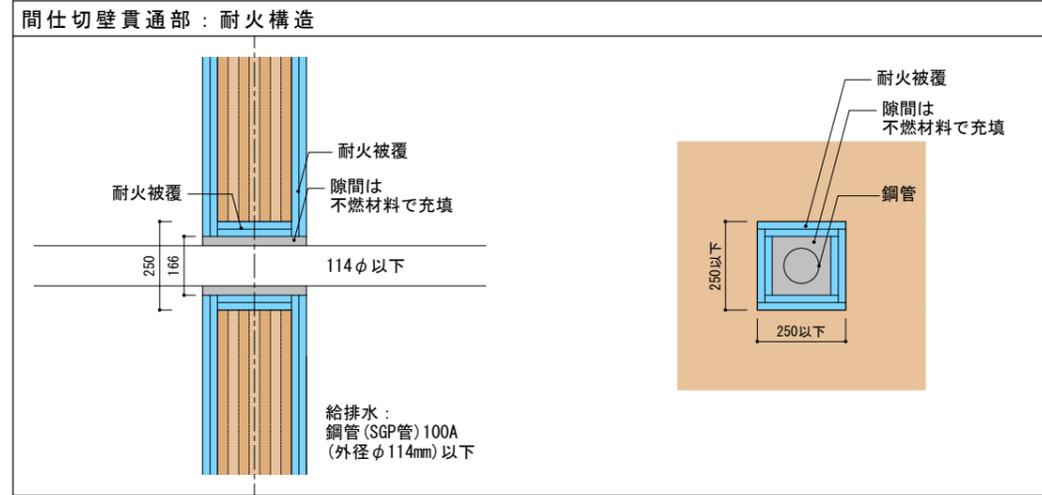



<床・天井>

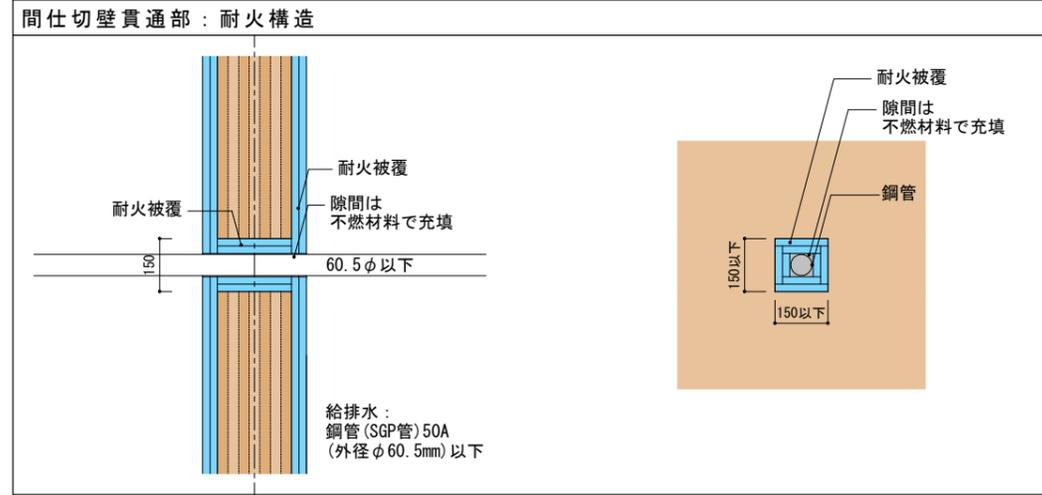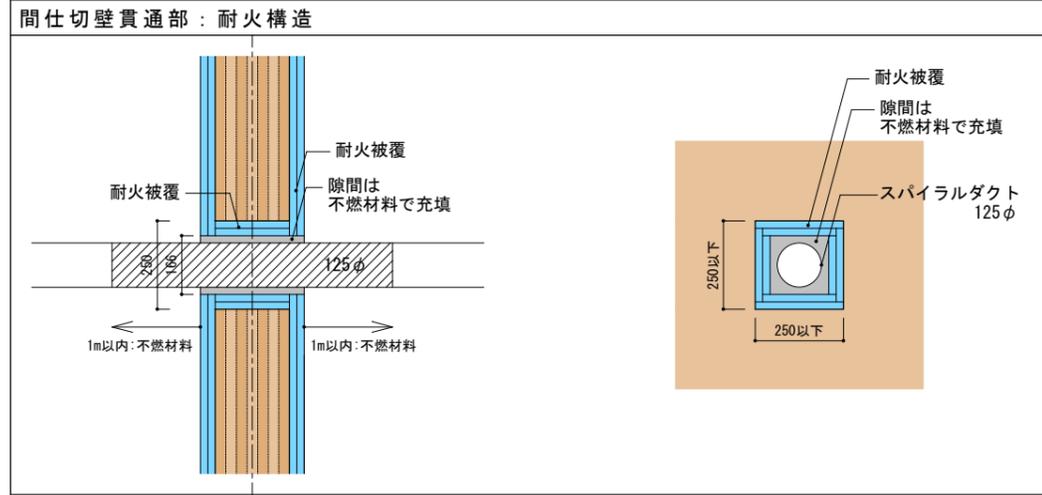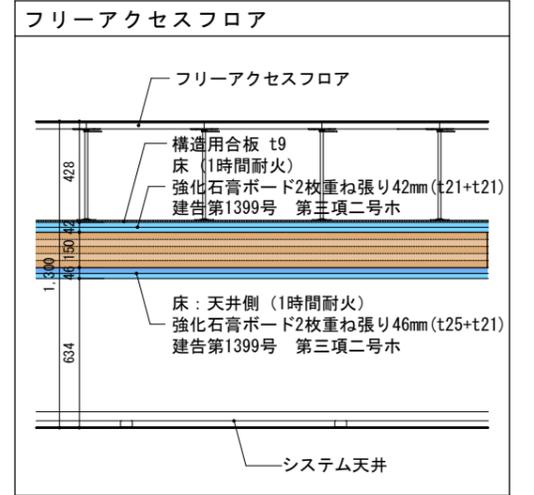


<外壁貫通部>

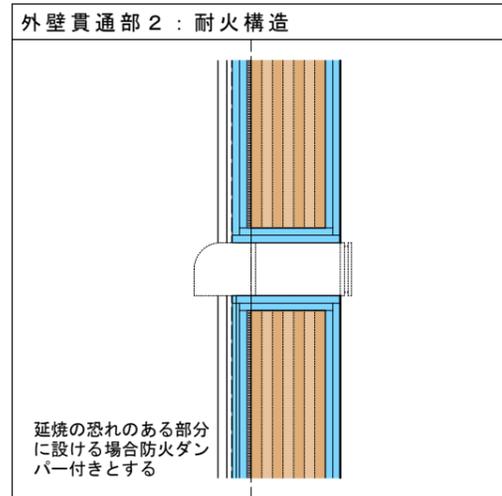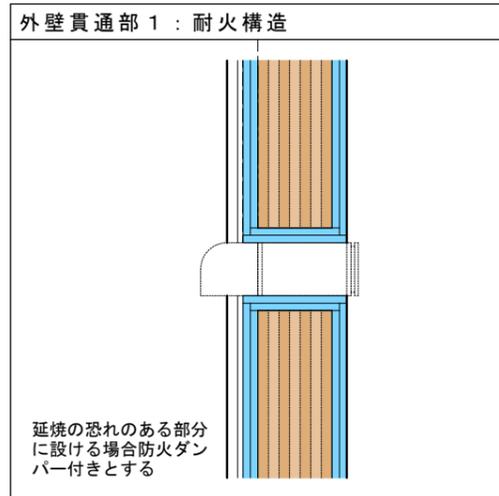


<給排水管床貫通部>

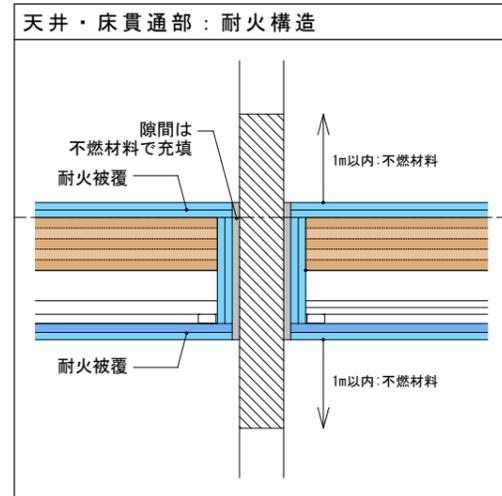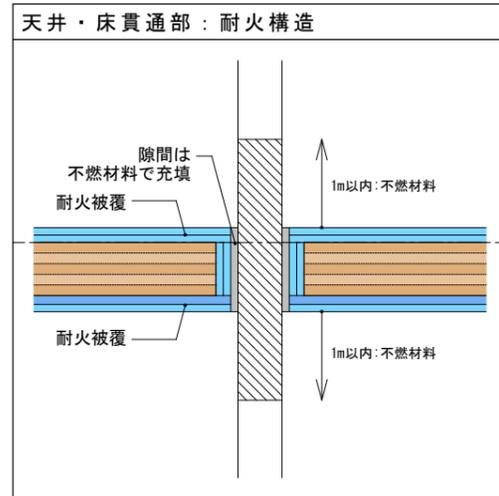


共通事項	
1. 各項目の※及び・の適用は特記仕様書と同じとする 2. (○・○○・○) 内の数字は建築工事標準詳細図の詳細番号を示す。 3. (共詳-○○) 内の数字は共通詳細図の詳細番号を示す。 4. 特記以外の木部は、E P-G (水系) とする。ただし、和室まわりは塗装なしとする。 5. 特記以外の鉄部、垂船屋金面は、S O P 塗りとする。但し、建物内部はE P-G (水系) とする。 6. 備考欄の「測定対象室 ()」は特記仕様書の「室内空気中の化学物質の濃度測定」を行なう対象室を示し、() 内数値は測定箇所数を示す。 7. 略称は下表による 8. 特記なき限り、すべての下地、接着、仕上げ材はF☆☆☆☆を使用すること。 9. 特記なき限り、ステンレス部材の仕上げはR4同等以上とする。 10. 表中(機)は本工事機械設備工事、(電)は本工事電気設備工事とする。 11. 各所は「福祉のまちづくり条例」の規定に沿った仕様とする。	
<table border="1"> <thead> <tr> <th>略号</th> <th>仕上げ材等</th> <th>略号</th> <th>仕上げ材等</th> </tr> </thead> <tbody> <tr> <td>RC ()</td> <td>床: 標仕表6.2.4による 壁・天井: コンクリート打放し (種別) [() の記載がない場合はコンクリート打ちのままとする]</td> <td>S O P</td> <td>合成樹脂顔合ペイント塗り</td> </tr> <tr> <td>CB</td> <td>コンクリートブロック積み</td> <td>E P-T</td> <td>合成樹脂エマルションペイント模様塗料塗り</td> </tr> <tr> <td>NC</td> <td>ビニル床シート</td> <td>E P-G</td> <td>つや有合成樹脂エマルションペイント塗り</td> </tr> <tr> <td>CT</td> <td>ビニル床タイル (半硬質)</td> <td>E P-G</td> <td>つや有合成樹脂エマルションペイント塗り</td> </tr> <tr> <td>C T S</td> <td>ビニル床タイル (軟質)</td> <td>E P-M</td> <td>多彩模様塗料塗り</td> </tr> <tr> <td>HT</td> <td>ホモジニアスビニル床タイル</td> <td>V E</td> <td>塩化ビニル樹脂エナメル塗り</td> </tr> <tr> <td>VT (E)</td> <td>蓄電防止ビニル床タイル</td> <td>A E</td> <td>アクリル樹脂エナメル塗り</td> </tr> <tr> <td>VB</td> <td>ビニル幅木</td> <td>F E</td> <td>フタル酸樹脂エナメル塗り</td> </tr> <tr> <td>GB-R</td> <td>せつこうボード</td> <td>2-F U E</td> <td>常温乾燥形ふっ素樹脂エナメル塗り</td> </tr> <tr> <td>GB (NT)</td> <td>化粧せつこう吸音ボード</td> <td>2-U E</td> <td>2液型ポリウレタンエナメル塗り</td> </tr> <tr> <td>GB-NC (T)</td> <td>不燃積層せつこうボード (化粧有り: トラバーチン模様)</td> <td>C L</td> <td>クリアラッカー</td> </tr> <tr> <td>GB-D</td> <td>化粧せつこうボード</td> <td>A C</td> <td>アクリル樹脂ワニス塗り (アクリル樹脂クリア塗り)</td> </tr> <tr> <td>GB-S</td> <td>シーリングせつこうボード</td> <td>U C</td> <td>ウレタン樹脂ワニス塗り</td> </tr> <tr> <td>GB-F</td> <td>強化せつこうボード</td> <td>O S</td> <td>油性ステイン塗り</td> </tr> <tr> <td>ケイカル板</td> <td>けいカルシウム板 (タイプ2)</td> <td></td> <td></td> </tr> <tr> <td>ケイカル板 (P)</td> <td>吸音穴あき無石綿セメントけいカルシウム板</td> <td></td> <td></td> </tr> <tr> <td>DR</td> <td>ロックウール化粧吸音板 (フラットタイプ)</td> <td></td> <td></td> </tr> <tr> <td>DR (凹凸)</td> <td>ロックウール化粧吸音板 (凹凸タイプ)</td> <td></td> <td></td> </tr> <tr> <td>DR (軒天)</td> <td>ロックウール化粧吸音板 (軒天井用: フラットタイプ)</td> <td></td> <td></td> </tr> <tr> <td>DR (軒天凹凸)</td> <td>ロックウール化粧吸音板 (軒天井用: 凹凸タイプ)</td> <td></td> <td></td> </tr> <tr> <td>P F 板</td> <td>押出法ポリスチレンフォーム保温板</td> <td></td> <td></td> </tr> <tr> <td>RW</td> <td>ロックウールガラスクロス張り</td> <td></td> <td></td> </tr> <tr> <td>GW</td> <td>グラスウールガラスクロス張り</td> <td></td> <td></td> </tr> </tbody> </table>	略号	仕上げ材等	略号	仕上げ材等	RC ()	床: 標仕表6.2.4による 壁・天井: コンクリート打放し (種別) [() の記載がない場合はコンクリート打ちのままとする]	S O P	合成樹脂顔合ペイント塗り	CB	コンクリートブロック積み	E P-T	合成樹脂エマルションペイント模様塗料塗り	NC	ビニル床シート	E P-G	つや有合成樹脂エマルションペイント塗り	CT	ビニル床タイル (半硬質)	E P-G	つや有合成樹脂エマルションペイント塗り	C T S	ビニル床タイル (軟質)	E P-M	多彩模様塗料塗り	HT	ホモジニアスビニル床タイル	V E	塩化ビニル樹脂エナメル塗り	VT (E)	蓄電防止ビニル床タイル	A E	アクリル樹脂エナメル塗り	VB	ビニル幅木	F E	フタル酸樹脂エナメル塗り	GB-R	せつこうボード	2-F U E	常温乾燥形ふっ素樹脂エナメル塗り	GB (NT)	化粧せつこう吸音ボード	2-U E	2液型ポリウレタンエナメル塗り	GB-NC (T)	不燃積層せつこうボード (化粧有り: トラバーチン模様)	C L	クリアラッカー	GB-D	化粧せつこうボード	A C	アクリル樹脂ワニス塗り (アクリル樹脂クリア塗り)	GB-S	シーリングせつこうボード	U C	ウレタン樹脂ワニス塗り	GB-F	強化せつこうボード	O S	油性ステイン塗り	ケイカル板	けいカルシウム板 (タイプ2)			ケイカル板 (P)	吸音穴あき無石綿セメントけいカルシウム板			DR	ロックウール化粧吸音板 (フラットタイプ)			DR (凹凸)	ロックウール化粧吸音板 (凹凸タイプ)			DR (軒天)	ロックウール化粧吸音板 (軒天井用: フラットタイプ)			DR (軒天凹凸)	ロックウール化粧吸音板 (軒天井用: 凹凸タイプ)			P F 板	押出法ポリスチレンフォーム保温板			RW	ロックウールガラスクロス張り			GW	グラスウールガラスクロス張り			<table border="1"> <thead> <tr> <th>種別</th> <th>厚さ (mm)</th> <th>備考</th> </tr> </thead> <tbody> <tr> <td>GB-R</td> <td>12.5</td> <td>塗装仕上げ及び、壁紙張りの場合は継目処理 (2-03-6) (2-03-10) 押入 (6-46-1) の場合は継目処理 (2-03-9) (2-03-13) とする。 (二重張りとは特記無き限り上張り、下張り共、同一ボードとする)</td> </tr> <tr> <td>ケイカル板</td> <td>8</td> <td>突付け (V目地) (2-03-17: 下地張りはGB (S)) (2-03-12: 下地張りは・GB (S) ・ケイカル板)</td> </tr> </tbody> </table>	種別	厚さ (mm)	備考	GB-R	12.5	塗装仕上げ及び、壁紙張りの場合は継目処理 (2-03-6) (2-03-10) 押入 (6-46-1) の場合は継目処理 (2-03-9) (2-03-13) とする。 (二重張りとは特記無き限り上張り、下張り共、同一ボードとする)	ケイカル板	8	突付け (V目地) (2-03-17: 下地張りはGB (S)) (2-03-12: 下地張りは・GB (S) ・ケイカル板)
略号	仕上げ材等	略号	仕上げ材等	
RC ()	床: 標仕表6.2.4による 壁・天井: コンクリート打放し (種別) [() の記載がない場合はコンクリート打ちのままとする]	S O P	合成樹脂顔合ペイント塗り	
CB	コンクリートブロック積み	E P-T	合成樹脂エマルションペイント模様塗料塗り	
NC	ビニル床シート	E P-G	つや有合成樹脂エマルションペイント塗り	
CT	ビニル床タイル (半硬質)	E P-G	つや有合成樹脂エマルションペイント塗り	
C T S	ビニル床タイル (軟質)	E P-M	多彩模様塗料塗り	
HT	ホモジニアスビニル床タイル	V E	塩化ビニル樹脂エナメル塗り	
VT (E)	蓄電防止ビニル床タイル	A E	アクリル樹脂エナメル塗り	
VB	ビニル幅木	F E	フタル酸樹脂エナメル塗り	
GB-R	せつこうボード	2-F U E	常温乾燥形ふっ素樹脂エナメル塗り	
GB (NT)	化粧せつこう吸音ボード	2-U E	2液型ポリウレタンエナメル塗り	
GB-NC (T)	不燃積層せつこうボード (化粧有り: トラバーチン模様)	C L	クリアラッカー	
GB-D	化粧せつこうボード	A C	アクリル樹脂ワニス塗り (アクリル樹脂クリア塗り)	
GB-S	シーリングせつこうボード	U C	ウレタン樹脂ワニス塗り	
GB-F	強化せつこうボード	O S	油性ステイン塗り	
ケイカル板	けいカルシウム板 (タイプ2)	
ケイカル板 (P)	吸音穴あき無石綿セメントけいカルシウム板	
DR	ロックウール化粧吸音板 (フラットタイプ)	
DR (凹凸)	ロックウール化粧吸音板 (凹凸タイプ)	
DR (軒天)	ロックウール化粧吸音板 (軒天井用: フラットタイプ)	
DR (軒天凹凸)	ロックウール化粧吸音板 (軒天井用: 凹凸タイプ)	
P F 板	押出法ポリスチレンフォーム保温板	
RW	ロックウールガラスクロス張り	
GW	グラスウールガラスクロス張り	
種別	厚さ (mm)	備考	
GB-R	12.5	塗装仕上げ及び、壁紙張りの場合は継目処理 (2-03-6) (2-03-10) 押入 (6-46-1) の場合は継目処理 (2-03-9) (2-03-13) とする。 (二重張りとは特記無き限り上張り、下張り共、同一ボードとする)	
ケイカル板	8	突付け (V目地) (2-03-17: 下地張りはGB (S)) (2-03-12: 下地張りは・GB (S) ・ケイカル板)	
<table border="1"> <thead> <tr> <th>略号</th> <th>仕上げ材等</th> <th>略号</th> <th>仕上げ材等</th> </tr> </thead> <tbody> <tr> <td>VT (E)</td> <td>蓄電防止ビニル床タイル</td> <td>A E</td> <td>アクリル樹脂エナメル塗り</td> </tr> <tr> <td>VB</td> <td>ビニル幅木</td> <td>F E</td> <td>フタル酸樹脂エナメル塗り</td> </tr> <tr> <td>GB-R</td> <td>せつこうボード</td> <td>2-F U E</td> <td>常温乾燥形ふっ素樹脂エナメル塗り</td> </tr> <tr> <td>GB (NT)</td> <td>化粧せつこう吸音ボード</td> <td>2-U E</td> <td>2液型ポリウレタンエナメル塗り</td> </tr> <tr> <td>GB-NC (T)</td> <td>不燃積層せつこうボード (化粧有り: トラバーチン模様)</td> <td>C L</td> <td>クリアラッカー</td> </tr> <tr> <td>GB-D</td> <td>化粧せつこうボード</td> <td>A C</td> <td>アクリル樹脂ワニス塗り (アクリル樹脂クリア塗り)</td> </tr> <tr> <td>GB-S</td> <td>シーリングせつこうボード</td> <td>U C</td> <td>ウレタン樹脂ワニス塗り</td> </tr> <tr> <td>GB-F</td> <td>強化せつこうボード</td> <td>O S</td> <td>油性ステイン塗り</td> </tr> <tr> <td>ケイカル板</td> <td>けいカルシウム板 (タイプ2)</td> <td></td> <td></td> </tr> <tr> <td>ケイカル板 (P)</td> <td>吸音穴あき無石綿セメントけいカルシウム板</td> <td></td> <td></td> </tr> <tr> <td>DR</td> <td>ロックウール化粧吸音板 (フラットタイプ)</td> <td></td> <td></td> </tr> <tr> <td>DR (凹凸)</td> <td>ロックウール化粧吸音板 (凹凸タイプ)</td> <td></td> <td></td> </tr> <tr> <td>DR (軒天)</td> <td>ロックウール化粧吸音板 (軒天井用: フラットタイプ)</td> <td></td> <td></td> </tr> <tr> <td>DR (軒天凹凸)</td> <td>ロックウール化粧吸音板 (軒天井用: 凹凸タイプ)</td> <td></td> <td></td> </tr> <tr> <td>P F 板</td> <td>押出法ポリスチレンフォーム保温板</td> <td></td> <td></td> </tr> <tr> <td>RW</td> <td>ロックウールガラスクロス張り</td> <td></td> <td></td> </tr> <tr> <td>GW</td> <td>グラスウールガラスクロス張り</td> <td></td> <td></td> </tr> </tbody> </table>	略号	仕上げ材等	略号	仕上げ材等	VT (E)	蓄電防止ビニル床タイル	A E	アクリル樹脂エナメル塗り	VB	ビニル幅木	F E	フタル酸樹脂エナメル塗り	GB-R	せつこうボード	2-F U E	常温乾燥形ふっ素樹脂エナメル塗り	GB (NT)	化粧せつこう吸音ボード	2-U E	2液型ポリウレタンエナメル塗り	GB-NC (T)	不燃積層せつこうボード (化粧有り: トラバーチン模様)	C L	クリアラッカー	GB-D	化粧せつこうボード	A C	アクリル樹脂ワニス塗り (アクリル樹脂クリア塗り)	GB-S	シーリングせつこうボード	U C	ウレタン樹脂ワニス塗り	GB-F	強化せつこうボード	O S	油性ステイン塗り	ケイカル板	けいカルシウム板 (タイプ2)			ケイカル板 (P)	吸音穴あき無石綿セメントけいカルシウム板			DR	ロックウール化粧吸音板 (フラットタイプ)			DR (凹凸)	ロックウール化粧吸音板 (凹凸タイプ)			DR (軒天)	ロックウール化粧吸音板 (軒天井用: フラットタイプ)			DR (軒天凹凸)	ロックウール化粧吸音板 (軒天井用: 凹凸タイプ)			P F 板	押出法ポリスチレンフォーム保温板			RW	ロックウールガラスクロス張り			GW	グラスウールガラスクロス張り			<table border="1"> <thead> <tr> <th>種別</th> <th>厚さ (mm)</th> <th>備考</th> </tr> </thead> <tbody> <tr> <td>GB-R</td> <td>12.5</td> <td>塗装仕上げ及び、壁紙張りの場合は継目処理 (2-03-6) (2-03-10) 押入 (6-46-1) の場合は継目処理 (2-03-9) (2-03-13) とする。 (二重張りとは特記無き限り上張り、下張り共、同一ボードとする)</td> </tr> <tr> <td>ケイカル板</td> <td>8</td> <td>突付け (V目地) (2-03-17: 下地張りはGB (S)) (2-03-12: 下地張りは・GB (S) ・ケイカル板)</td> </tr> </tbody> </table>	種別	厚さ (mm)	備考	GB-R	12.5	塗装仕上げ及び、壁紙張りの場合は継目処理 (2-03-6) (2-03-10) 押入 (6-46-1) の場合は継目処理 (2-03-9) (2-03-13) とする。 (二重張りとは特記無き限り上張り、下張り共、同一ボードとする)	ケイカル板	8	突付け (V目地) (2-03-17: 下地張りはGB (S)) (2-03-12: 下地張りは・GB (S) ・ケイカル板)																								
略号	仕上げ材等	略号	仕上げ材等	
VT (E)	蓄電防止ビニル床タイル	A E	アクリル樹脂エナメル塗り	
VB	ビニル幅木	F E	フタル酸樹脂エナメル塗り	
GB-R	せつこうボード	2-F U E	常温乾燥形ふっ素樹脂エナメル塗り	
GB (NT)	化粧せつこう吸音ボード	2-U E	2液型ポリウレタンエナメル塗り	
GB-NC (T)	不燃積層せつこうボード (化粧有り: トラバーチン模様)	C L	クリアラッカー	
GB-D	化粧せつこうボード	A C	アクリル樹脂ワニス塗り (アクリル樹脂クリア塗り)	
GB-S	シーリングせつこうボード	U C	ウレタン樹脂ワニス塗り	
GB-F	強化せつこうボード	O S	油性ステイン塗り	
ケイカル板	けいカルシウム板 (タイプ2)	
ケイカル板 (P)	吸音穴あき無石綿セメントけいカルシウム板	
DR	ロックウール化粧吸音板 (フラットタイプ)	
DR (凹凸)	ロックウール化粧吸音板 (凹凸タイプ)	
DR (軒天)	ロックウール化粧吸音板 (軒天井用: フラットタイプ)	
DR (軒天凹凸)	ロックウール化粧吸音板 (軒天井用: 凹凸タイプ)	
P F 板	押出法ポリスチレンフォーム保温板	
RW	ロックウールガラスクロス張り	
GW	グラスウールガラスクロス張り	
種別	厚さ (mm)	備考	
GB-R	12.5	塗装仕上げ及び、壁紙張りの場合は継目処理 (2-03-6) (2-03-10) 押入 (6-46-1) の場合は継目処理 (2-03-9) (2-03-13) とする。 (二重張りとは特記無き限り上張り、下張り共、同一ボードとする)	
ケイカル板	8	突付け (V目地) (2-03-17: 下地張りはGB (S)) (2-03-12: 下地張りは・GB (S) ・ケイカル板)	
<table border="1"> <thead> <tr> <th>種別</th> <th>厚さ (mm)</th> <th>備考</th> </tr> </thead> <tbody> <tr> <td>DR</td> <td>※9 ・12</td> <td>(3-01-5)</td> </tr> <tr> <td>DR (凹凸)</td> <td>※12 ・15</td> <td>(3-01-5)</td> </tr> <tr> <td>ケイカル板</td> <td>6</td> <td>(3-01-3)</td> </tr> <tr> <td>GB-NC (T)</td> <td>9.5</td> <td>(3-01-2)</td> </tr> <tr> <td>GB-D</td> <td>12.5</td> <td>下地は製造所の仕様とする</td> </tr> <tr> <td>RWまたはGW張り</td> <td>25</td> <td>(3-01-13)</td> </tr> </tbody> </table>	種別	厚さ (mm)	備考	DR	※9 ・12	(3-01-5)	DR (凹凸)	※12 ・15	(3-01-5)	ケイカル板	6	(3-01-3)	GB-NC (T)	9.5	(3-01-2)	GB-D	12.5	下地は製造所の仕様とする	RWまたはGW張り	25	(3-01-13)	<table border="1"> <thead> <tr> <th>種別</th> <th>厚さ (mm)</th> <th>備考</th> </tr> </thead> <tbody> <tr> <td>DR</td> <td>※9 ・12</td> <td>(3-01-5)</td> </tr> <tr> <td>DR (凹凸)</td> <td>※12 ・15</td> <td>(3-01-5)</td> </tr> <tr> <td>ケイカル板</td> <td>6</td> <td>(3-01-3)</td> </tr> <tr> <td>GB-NC (T)</td> <td>9.5</td> <td>(3-01-2)</td> </tr> <tr> <td>GB-D</td> <td>12.5</td> <td>下地は製造所の仕様とする</td> </tr> <tr> <td>RWまたはGW張り</td> <td>25</td> <td>(3-01-13)</td> </tr> </tbody> </table>	種別	厚さ (mm)	備考	DR	※9 ・12	(3-01-5)	DR (凹凸)	※12 ・15	(3-01-5)	ケイカル板	6	(3-01-3)	GB-NC (T)	9.5	(3-01-2)	GB-D	12.5	下地は製造所の仕様とする	RWまたはGW張り	25	(3-01-13)	
種別	厚さ (mm)	備考	
DR	※9 ・12	(3-01-5)	
DR (凹凸)	※12 ・15	(3-01-5)	
ケイカル板	6	(3-01-3)	
GB-NC (T)	9.5	(3-01-2)	
GB-D	12.5	下地は製造所の仕様とする	
RWまたはGW張り	25	(3-01-13)	
種別	厚さ (mm)	備考	
DR	※9 ・12	(3-01-5)	
DR (凹凸)	※12 ・15	(3-01-5)	
ケイカル板	6	(3-01-3)	
GB-NC (T)	9.5	(3-01-2)	
GB-D	12.5	下地は製造所の仕様とする	
RWまたはGW張り	25	(3-01-13)	
<table border="1"> <thead> <tr> <th>種別</th> <th>厚さ (mm)</th> <th>備考</th> </tr> </thead> <tbody> <tr> <td>DR</td> <td>※9 ・12</td> <td>(3-01-5)</td> </tr> <tr> <td>DR (凹凸)</td> <td>※12 ・15</td> <td>(3-01-5)</td> </tr> <tr> <td>ケイカル板</td> <td>6</td> <td>(3-01-3)</td> </tr> <tr> <td>GB-NC (T)</td> <td>9.5</td> <td>(3-01-2)</td> </tr> <tr> <td>GB-D</td> <td>12.5</td> <td>下地は製造所の仕様とする</td> </tr> <tr> <td>RWまたはGW張り</td> <td>25</td> <td>(3-01-13)</td> </tr> </tbody> </table>	種別	厚さ (mm)	備考	DR	※9 ・12	(3-01-5)	DR (凹凸)	※12 ・15	(3-01-5)	ケイカル板	6	(3-01-3)	GB-NC (T)	9.5	(3-01-2)	GB-D	12.5	下地は製造所の仕様とする	RWまたはGW張り	25	(3-01-13)	<table border="1"> <thead> <tr> <th>種別</th> <th>厚さ (mm)</th> <th>備考</th> </tr> </thead> <tbody> <tr> <td>DR</td> <td>※9 ・12</td> <td>(3-01-5)</td> </tr> <tr> <td>DR (凹凸)</td> <td>※12 ・15</td> <td>(3-01-5)</td> </tr> <tr> <td>ケイカル板</td> <td>6</td> <td>(3-01-3)</td> </tr> <tr> <td>GB-NC (T)</td> <td>9.5</td> <td>(3-01-2)</td> </tr> <tr> <td>GB-D</td> <td>12.5</td> <td>下地</td></tr></tbody></table>	種別	厚さ (mm)	備考	DR	※9 ・12	(3-01-5)	DR (凹凸)	※12 ・15	(3-01-5)	ケイカル板	6	(3-01-3)	GB-NC (T)	9.5	(3-01-2)	GB-D	12.5	下地	
種別	厚さ (mm)	備考	
DR	※9 ・12	(3-01-5)	
DR (凹凸)	※12 ・15	(3-01-5)	
ケイカル板	6	(3-01-3)	
GB-NC (T)	9.5	(3-01-2)	
GB-D	12.5	下地は製造所の仕様とする	
RWまたはGW張り	25	(3-01-13)	
種別	厚さ (mm)	備考	
DR	※9 ・12	(3-01-5)	
DR (凹凸)	※12 ・15	(3-01-5)	
ケイカル板	6	(3-01-3)	
GB-NC (T)	9.5	(3-01-2)	
GB-D	12.5	下地	

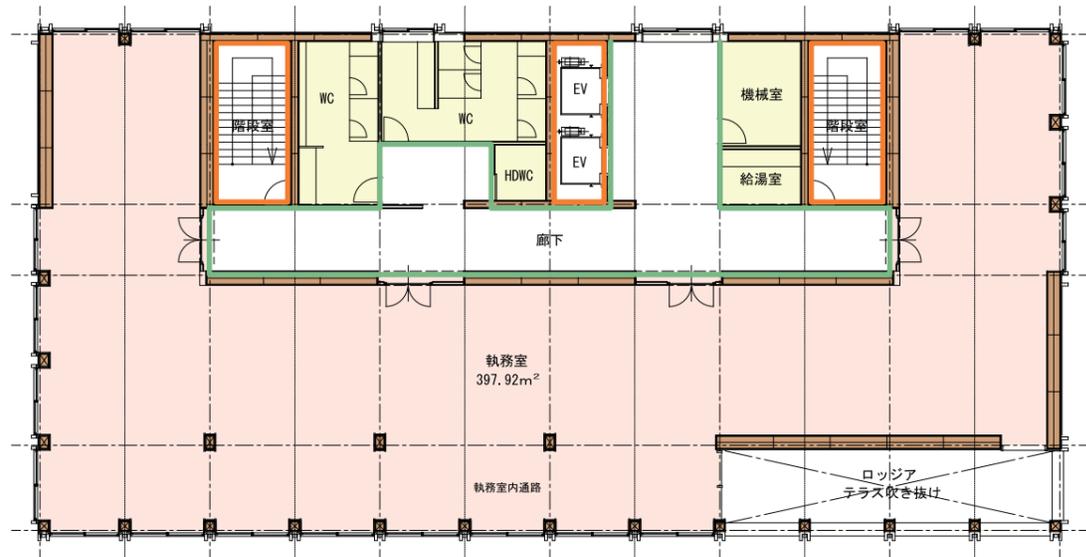


3F

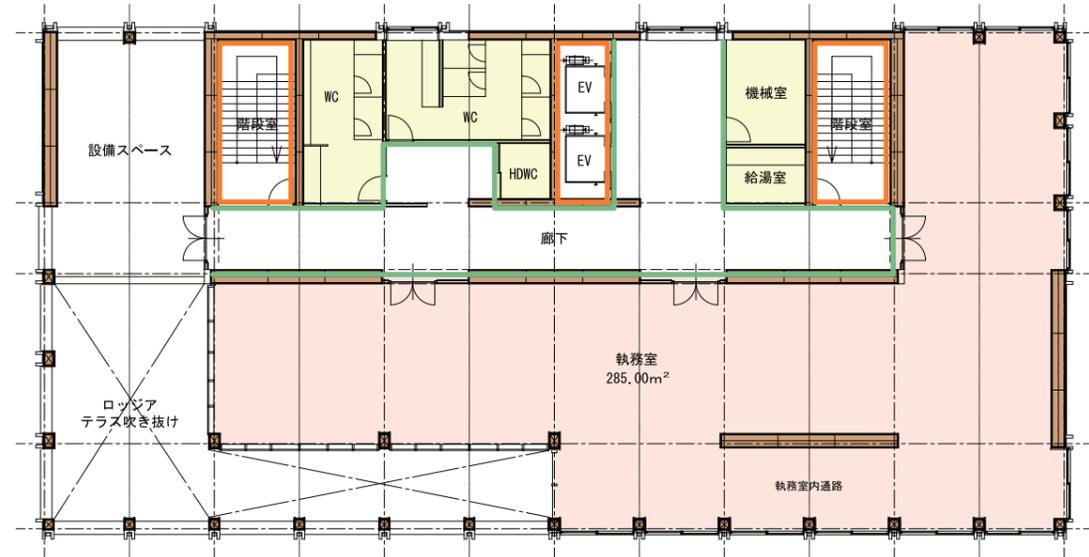


5F

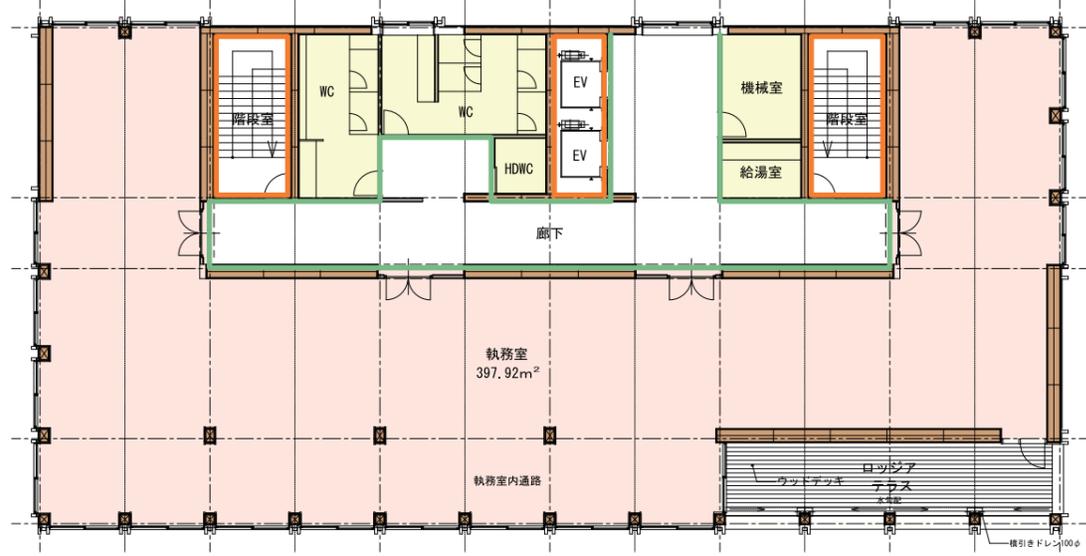

2F

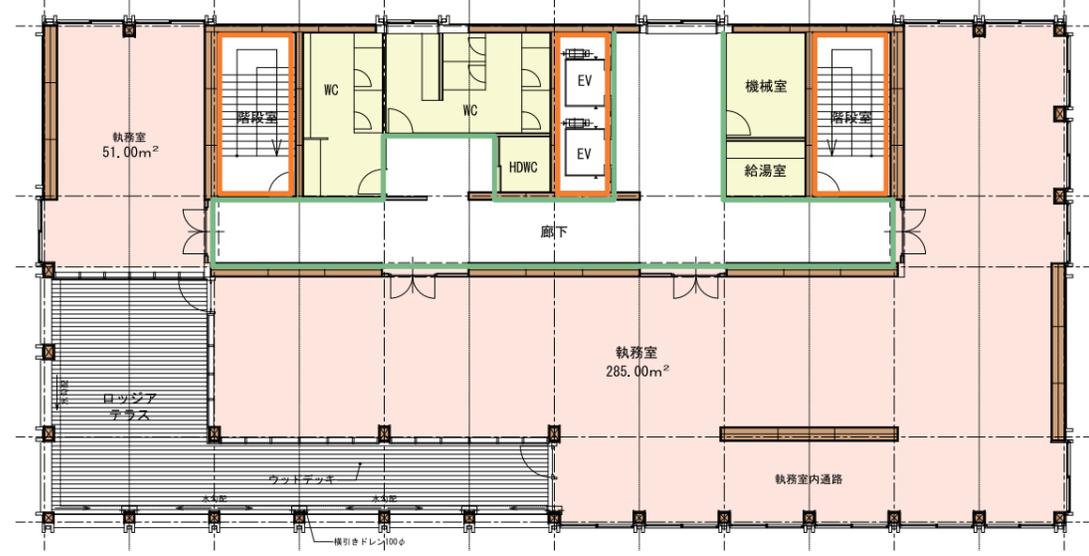

4F

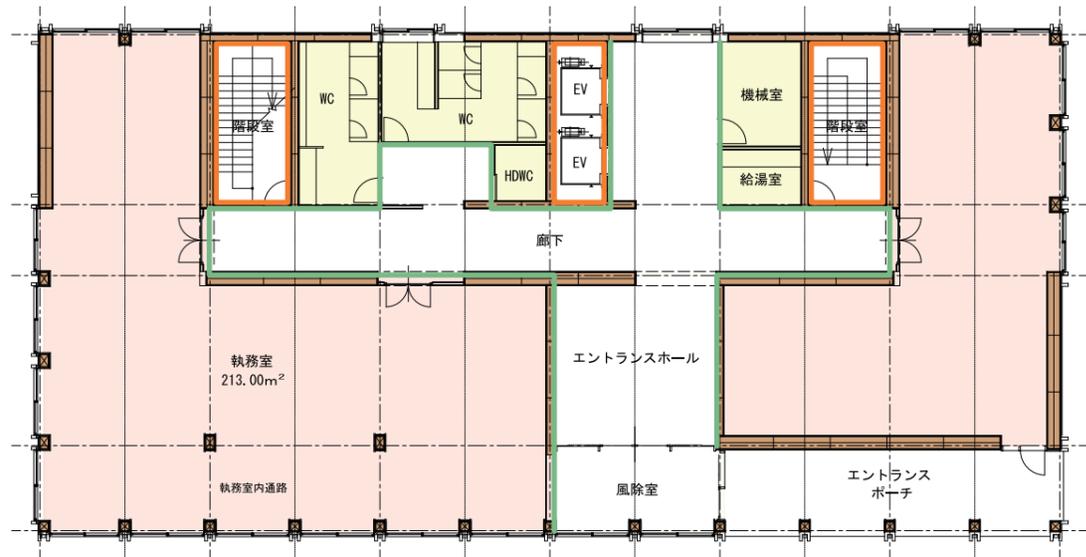

1F

凡例

	防煙区画 (間仕切壁) H=500 不燃 区画部500m2以下とする		整穴区画 エレベータ昇降路 床・壁 (耐火構造)、防火戸 (特定防火設備)
	排煙告示範囲 H12年建設省告示1436号4号ニ (2) 内装: 準不燃、出入り口防火設備		居室内無着色; 自然排煙
	排煙告示範囲 H12年建設省告示1436号4号ニ (4) 内装: 準不燃、出入り口防火設備		