



■ 外部仕上				■ 特記	
部 位	仕 様	部 位	仕 様	部 位	仕 様
屋根(屋上)	切妻屋根(4寸勾配) C L T天井パネルの上に小屋組	外壁	窯業系サイディング	開口部	アルミ樹脂複合サッシ ガラス: Low-E複層ガラス(空気層10mm以上)
	彩色スレート葺 アスファルトルーフィング		縦胴縁 透湿防水シート		アルミ住宅用玄関ドア
	野地板 t=15 タルキ組		外張断熱		アルミ住宅用勝手口ドア
	軒樋・壁樋: 硬質塩ビ製				妻側開口上部アルミ庇 勝手口上部アルミ庇
軒裏	軒天防火板	断熱材	外張断熱: グラスウール 32K t=25	テラス	土間コンクリート打 モルタル金コテ仕上
	軒天通気金物		天井: 高性能グラスウール16K t=80		外壁取り合い部溝切
バルコニー	床: F R P防水 トップコート仕上		1階床: 押出法ポリスチレンフォーム3種 t=45	ポーチ	床: タイル貼 土間コンクリート 水勾配付
	下地: 硬質木片セメント板 t=12 構造用合板 t=12 下地調整材				壁: 窯業系サイディング 下地は外壁と同じ
	手摺: アルミ笠木 アルミ手摺		屋根: 片流れ屋根(4寸勾配) 仕上・下地は屋根と同じ		
	軒天: 軒天防火板 通気胴縁		天井: 軒天防火板 通気胴縁		
	水切: アルミ下端水切	防湿	土台水切: ガルバリウム鋼板		水切: アルミ下端水切
			ねこ土台		

■ 内部仕上																
階	室 名	床	巾 木	壁 (腰)	天 井			摘 要								
					CH	廻り縁		カーテンボックス	レール	造り付け造作	照明器具	附属器具	その他			
1階	玄 関	タイル貼	タイル立上げ	ビニールクロス	ビニールクロス	2,450	塩ビ									玄関収納
		土間コンクリート	化粧巾木	せっこうボード t=12.5	せっこうボード t=12.5											
		塩ビシート防水			木製野縁下地											
	ホ ー ル	フローリング t=12	化粧巾木	ビニールクロス	ビニールクロス	2,450	塩ビ									
		構造用合板 t=28		せっこうボード t=12.5	せっこうボード t=12.5											
		木造床組			木製野縁下地											
	リビング・ダイニング キッチン	フローリング t=12	化粧巾木	ビニールクロス	ビニールクロス	2,450	塩ビ				コンロ廻り: キッチンパネル		換気扇		システムキッチン L=2700	
		構造用合板 t=28		せっこうボード t=12.5	せっこうボード t=12.5						対面カウンター		給気口		床下収納庫	
		木造床組		南側 C L Tパネル現し	木製野縁下地		幕板				親子開きガラスドア		ACスリーブ		カーテンボックス: 木製 カテンレール: SUS製ダブル	
	洗面・脱衣	CFシート 下地: 耐水合板 t=9	化粧巾木	ビニールクロス	ビニールクロス	2,300	塩ビ				ライニング		換気扇		洗面化粧台 W=1000 タオル掛	
		構造用合板 t=28		せっこうボード t=12.5	せっこうボード t=12.5										洗濯機パン	
		木造床組			木製野縁下地										床下点検口	
ト イ レ	CFシート 下地: 耐水合板 t=9	化粧巾木	ビニールクロス	ビニールクロス	2,300	塩ビ						換気扇		洋便器 紙巻器 タオル掛		
	構造用合板 t=28		せっこうボード t=12.5	せっこうボード t=12.5										収納付手洗器		
	木造床組			木製野縁下地												
浴 室	ユニットバス 1616タイプ												換気乾燥機(24時間換気)			
2階	主寝室 洋室(1)(2)	フローリング t=12	化粧巾木	ビニールクロス	ビニールクロス	2,450	塩ビ							給気口	カーテンボックス: 木製 カテンレール: SUS製ダブル	
		構造用合板 t=28		せっこうボード t=12.5	せっこうボード t=12.5									ACスリーブ		
		木造床組		南側 C L Tパネル現し	木製野縁下地		幕板									
	ウォークインクローゼット 洋服入	フローリング t=12	化粧巾木	ビニールクロス	ビニールクロス	2,450	塩ビ				枕棚+ハンガーパイプ				天井点検口	
		構造用合板 t=28		せっこうボード t=12.5	せっこうボード t=12.5											
		木造床組			木製野縁下地											
	洗 面	CFシート 下地: 耐水合板 t=9	化粧巾木	ビニールクロス	ビニールクロス	2,300	塩ビ						換気扇		洗面化粧台 W=1200 タオル掛	
		構造用合板 t=28		せっこうボード t=12.5	せっこうボード t=12.5											
		木造床組			木製野縁下地											
	ト イ レ	CFシート 下地: 耐水合板 t=9	化粧巾木	ビニールクロス	ビニールクロス	2,300	塩ビ						換気扇		洋便器 紙巻器 タオル掛	
		構造用合板 t=28		せっこうボード t=12.5	せっこうボード t=12.5										収納付手洗器	
		木造床組			木製野縁下地											
階 段	木製階段セット		ビニールクロス	ビニールクロス			塩ビ							木製手摺		
			せっこうボード t=12.5	せっこうボード t=12.5												
				木製野縁下地												

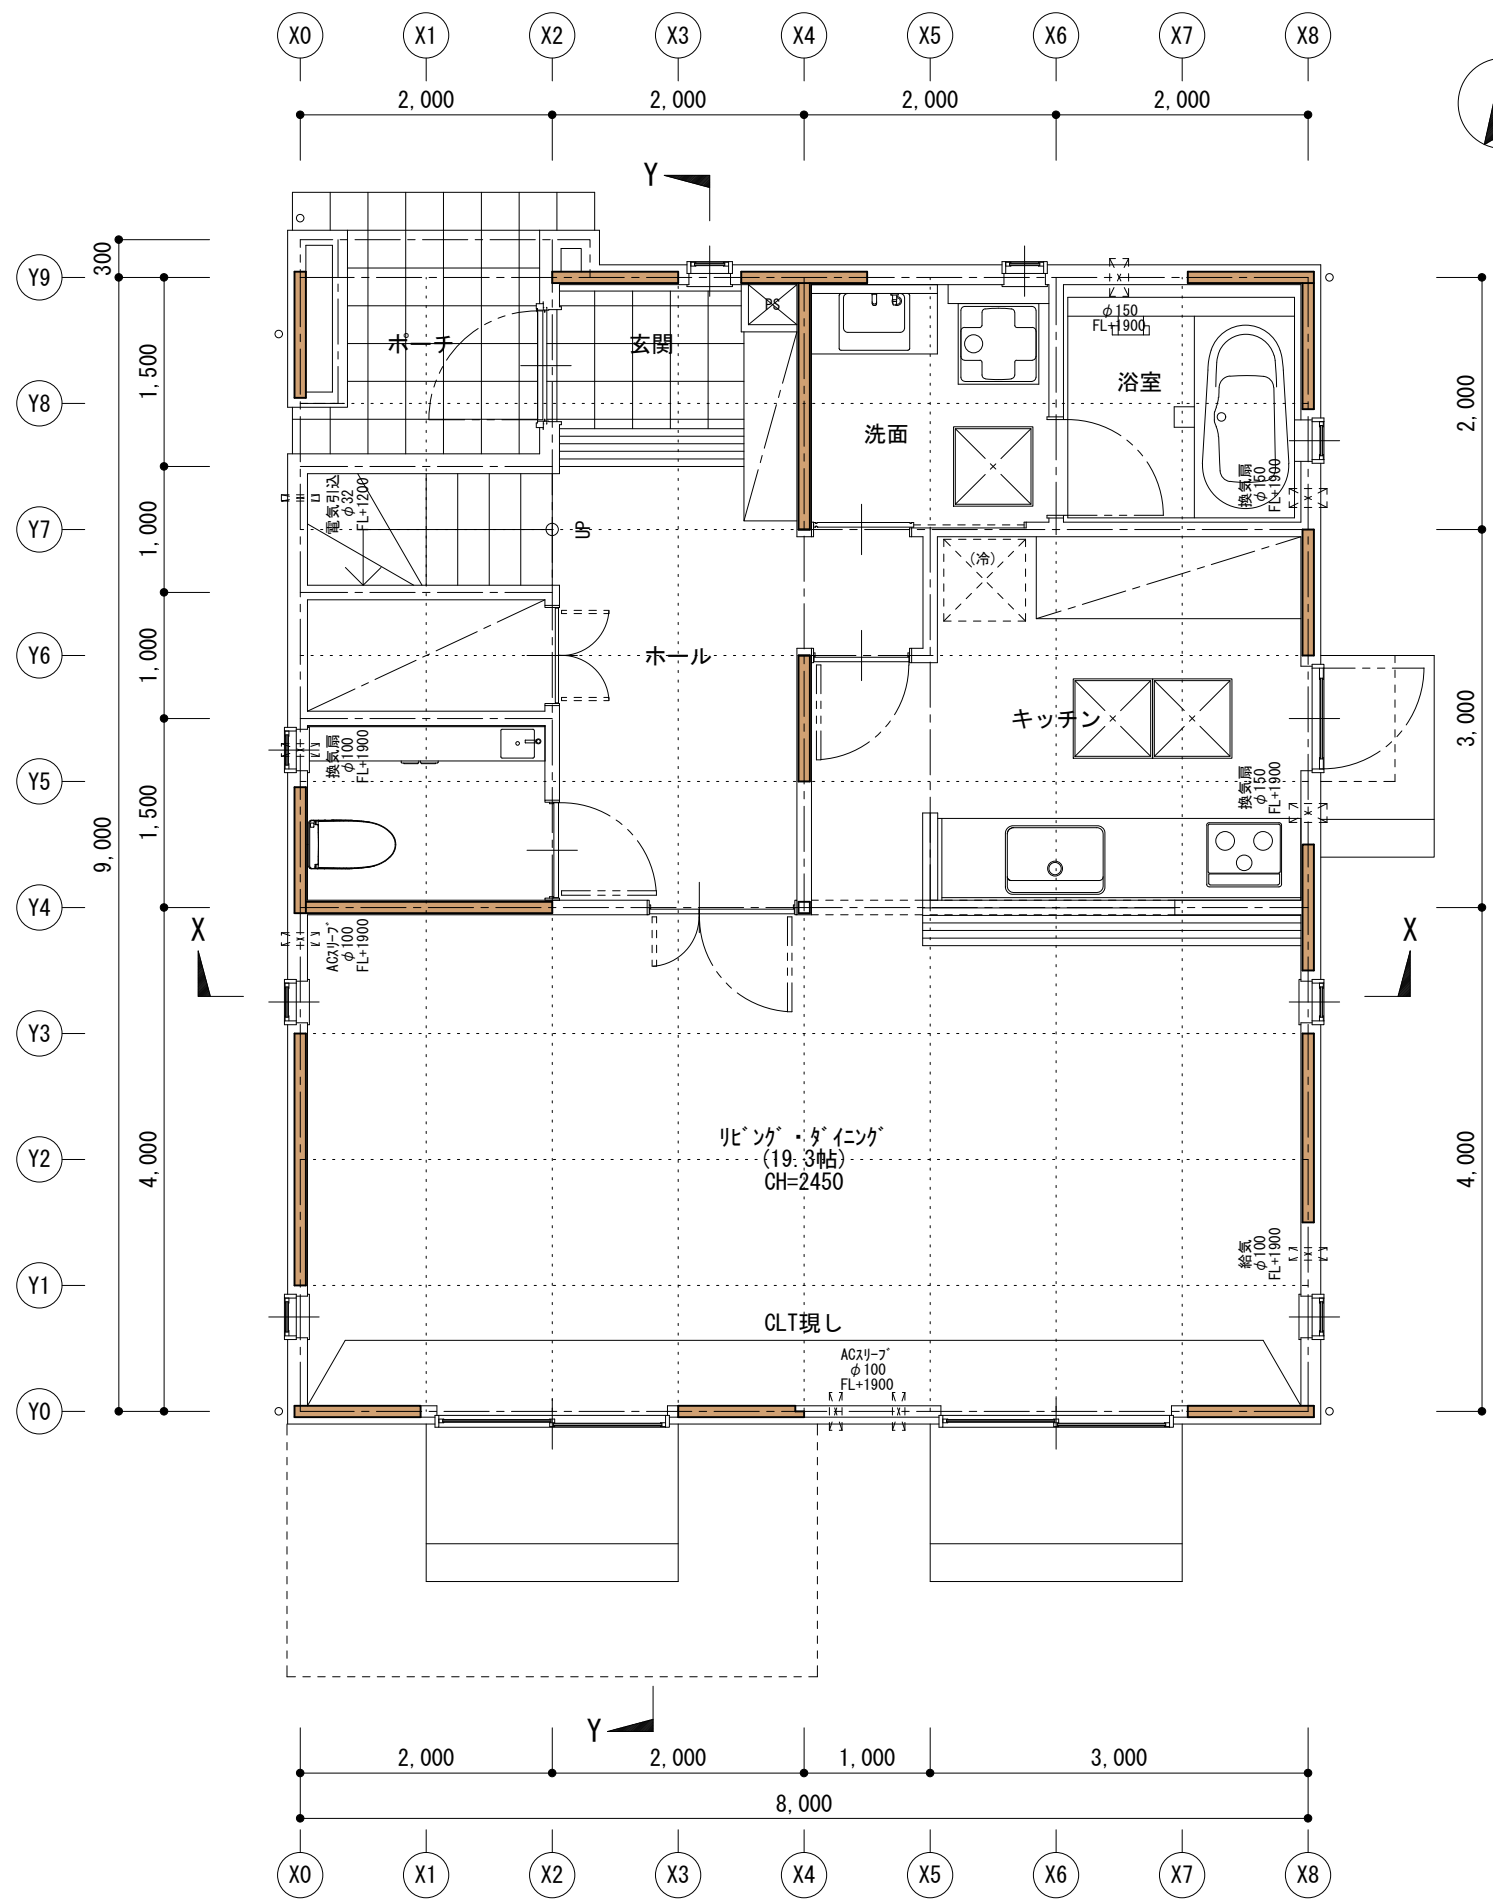


1階平面図 S:1/60

CLT壁パネル t=90

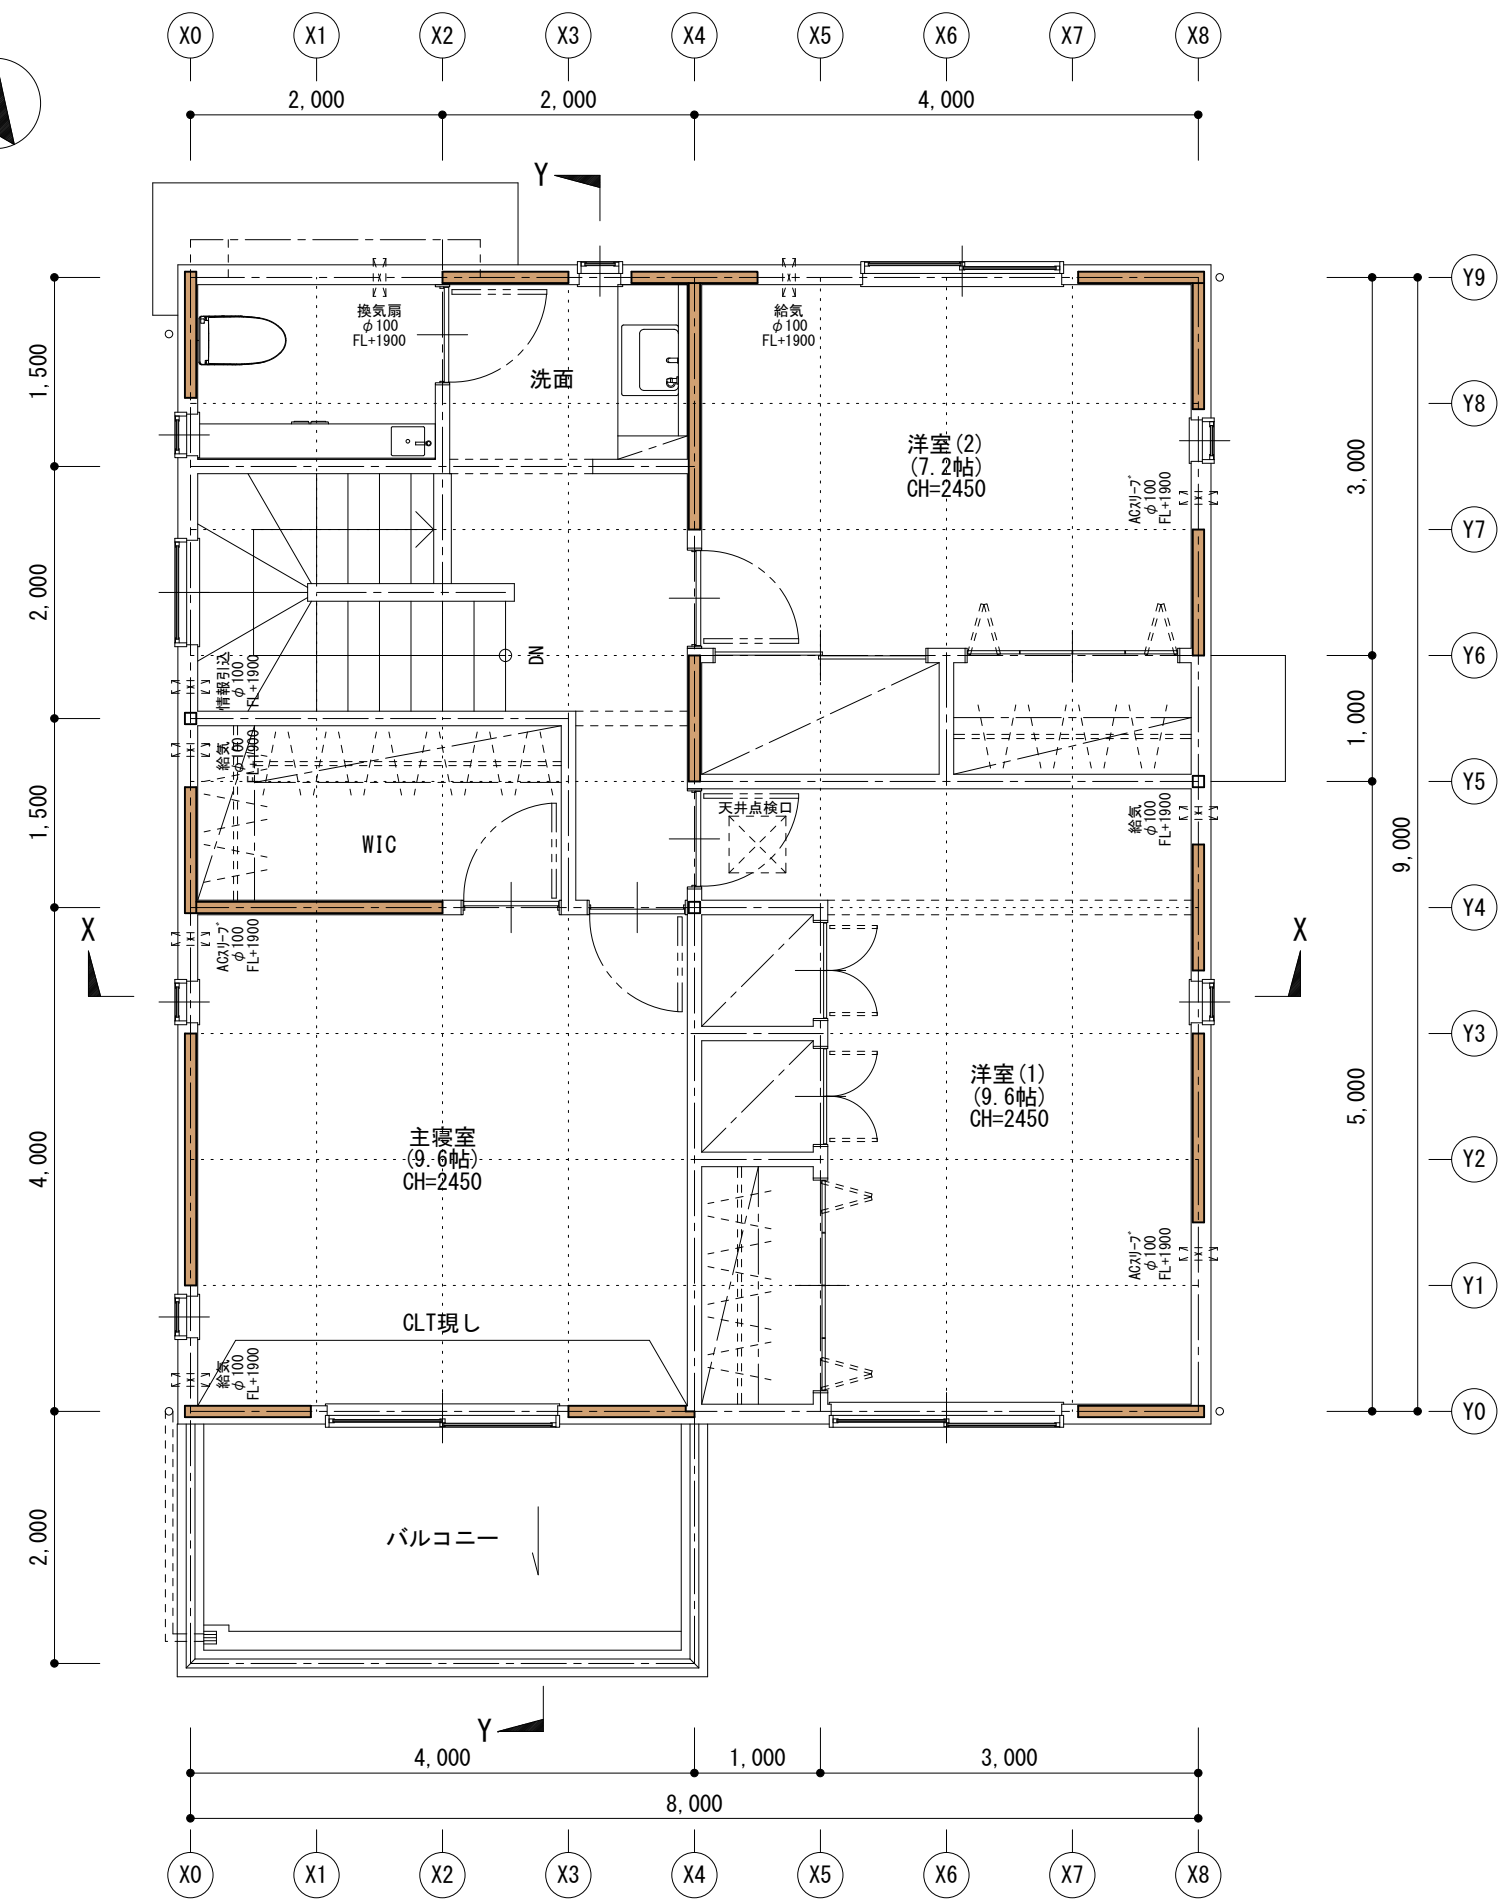


2階平面図 S:1/60


2階建て住宅	TYPE CLT	DRAWING 平面図	SCALE 1/60 (A3)	DATE 2024.04.15	NO A-02
--------	-------------	----------------	--------------------	--------------------	------------

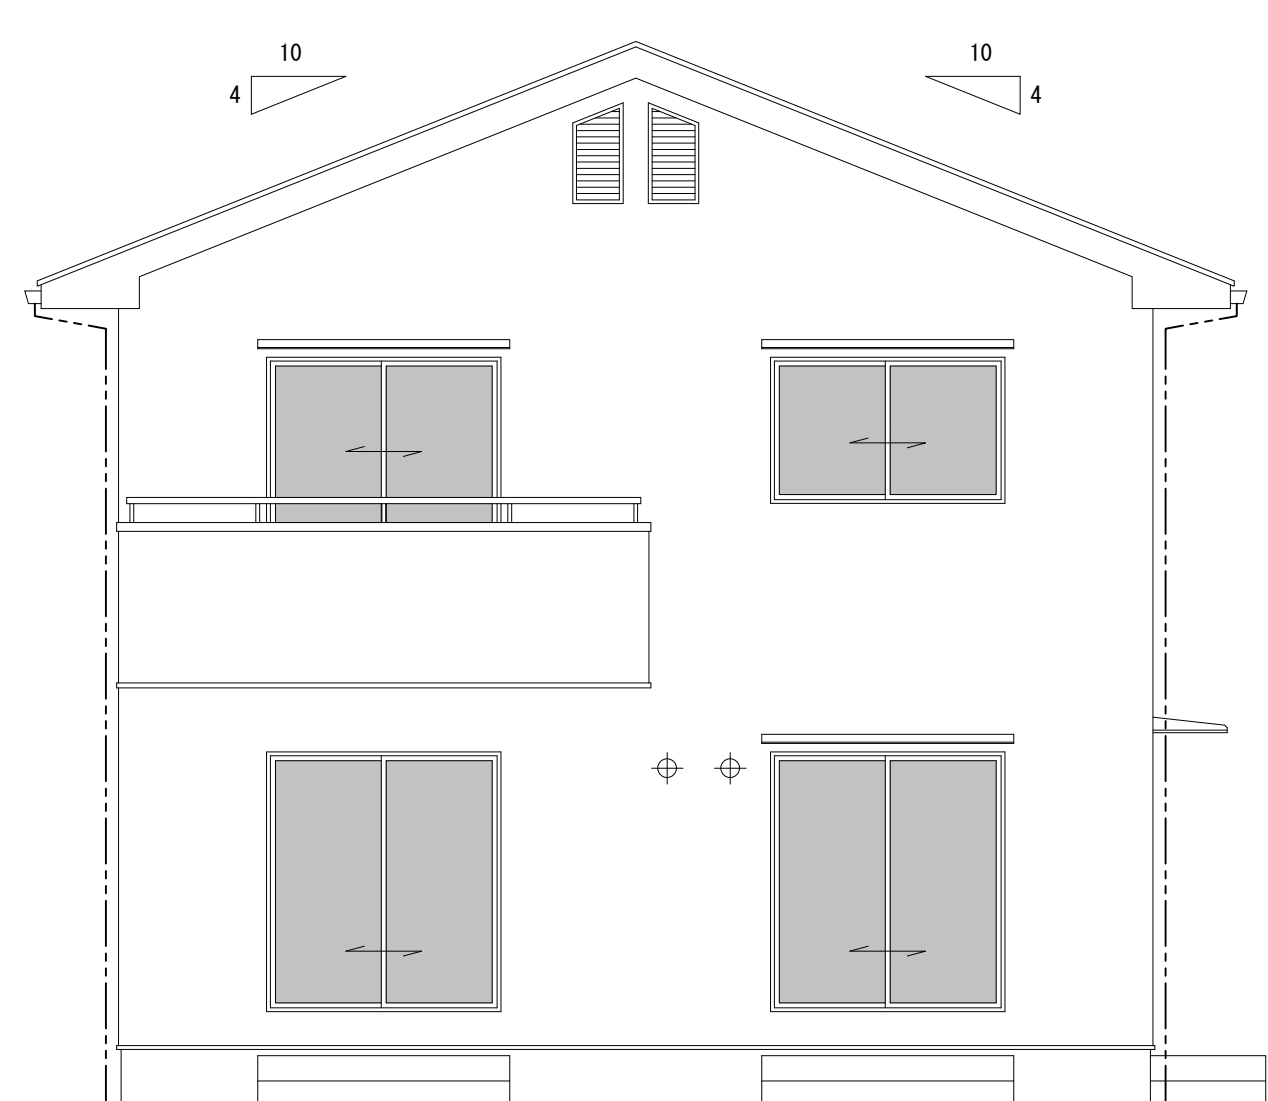


南立面図 S:1/60

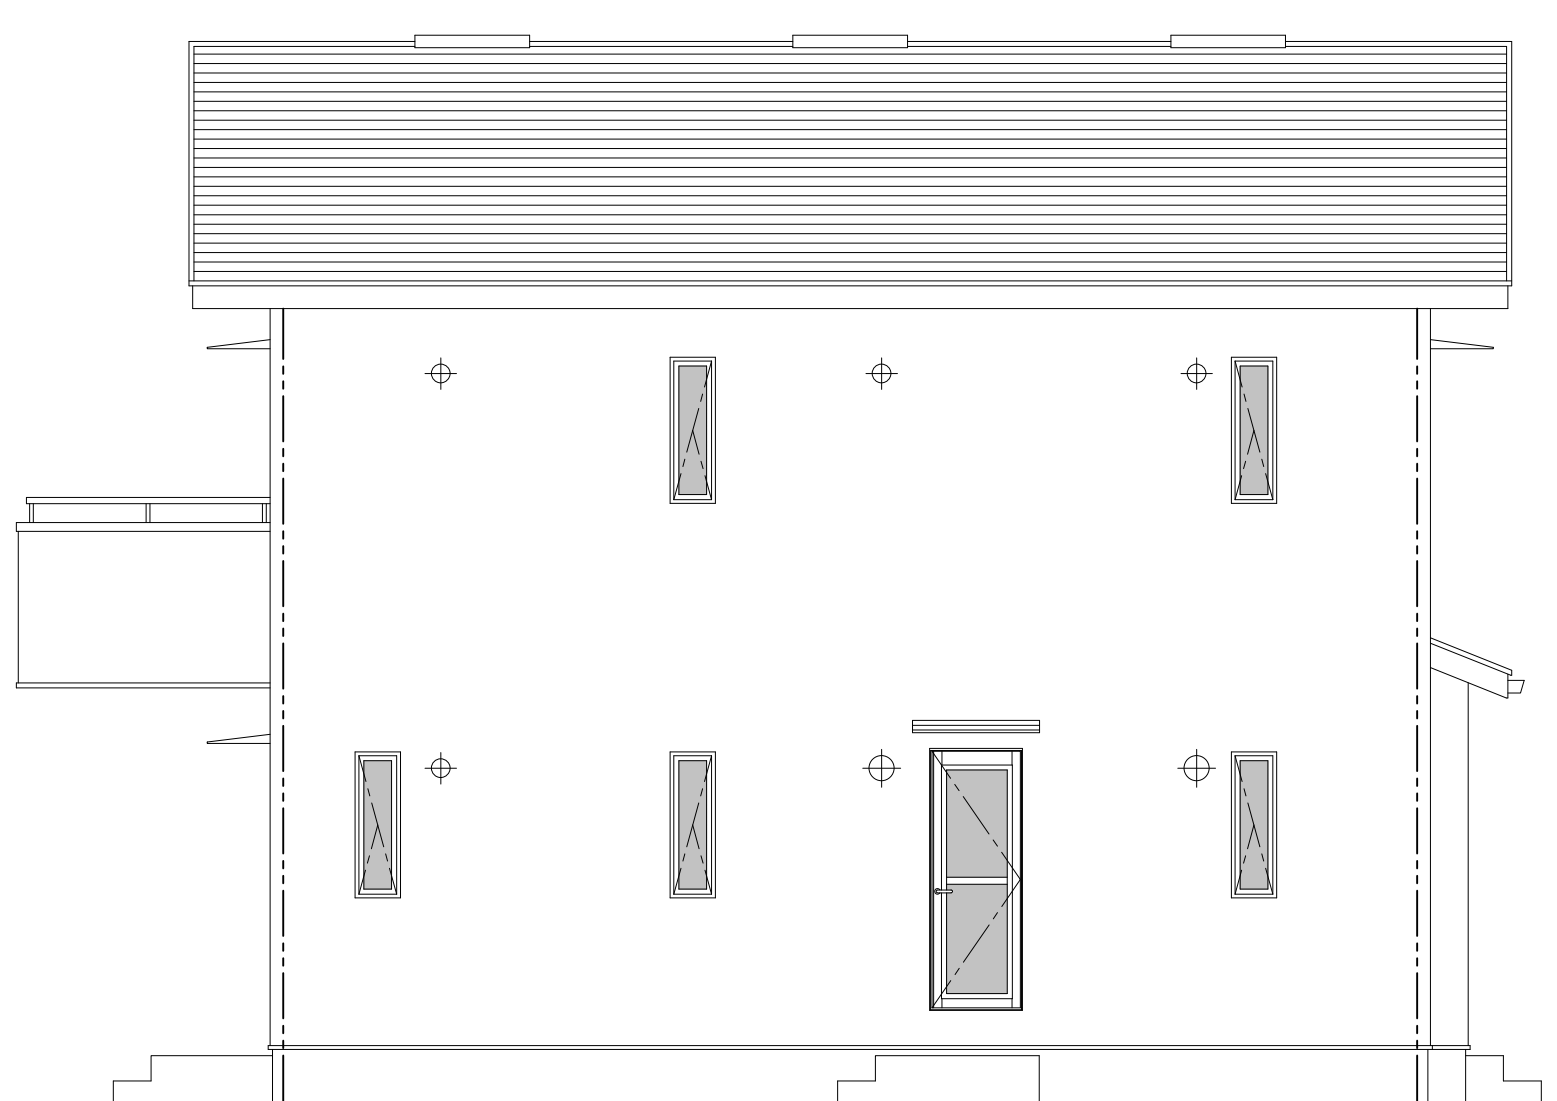


東立面図 S:1/60

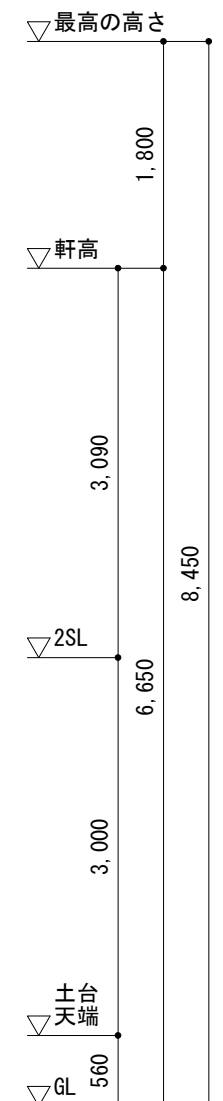


	2階建て住宅	TYPE CLT	DRAWING 立面図(1)	SCALE 1/60 (A3)	DATE 2024.04.15	NO A-03
--	--------	-------------	-------------------	--------------------	--------------------	------------

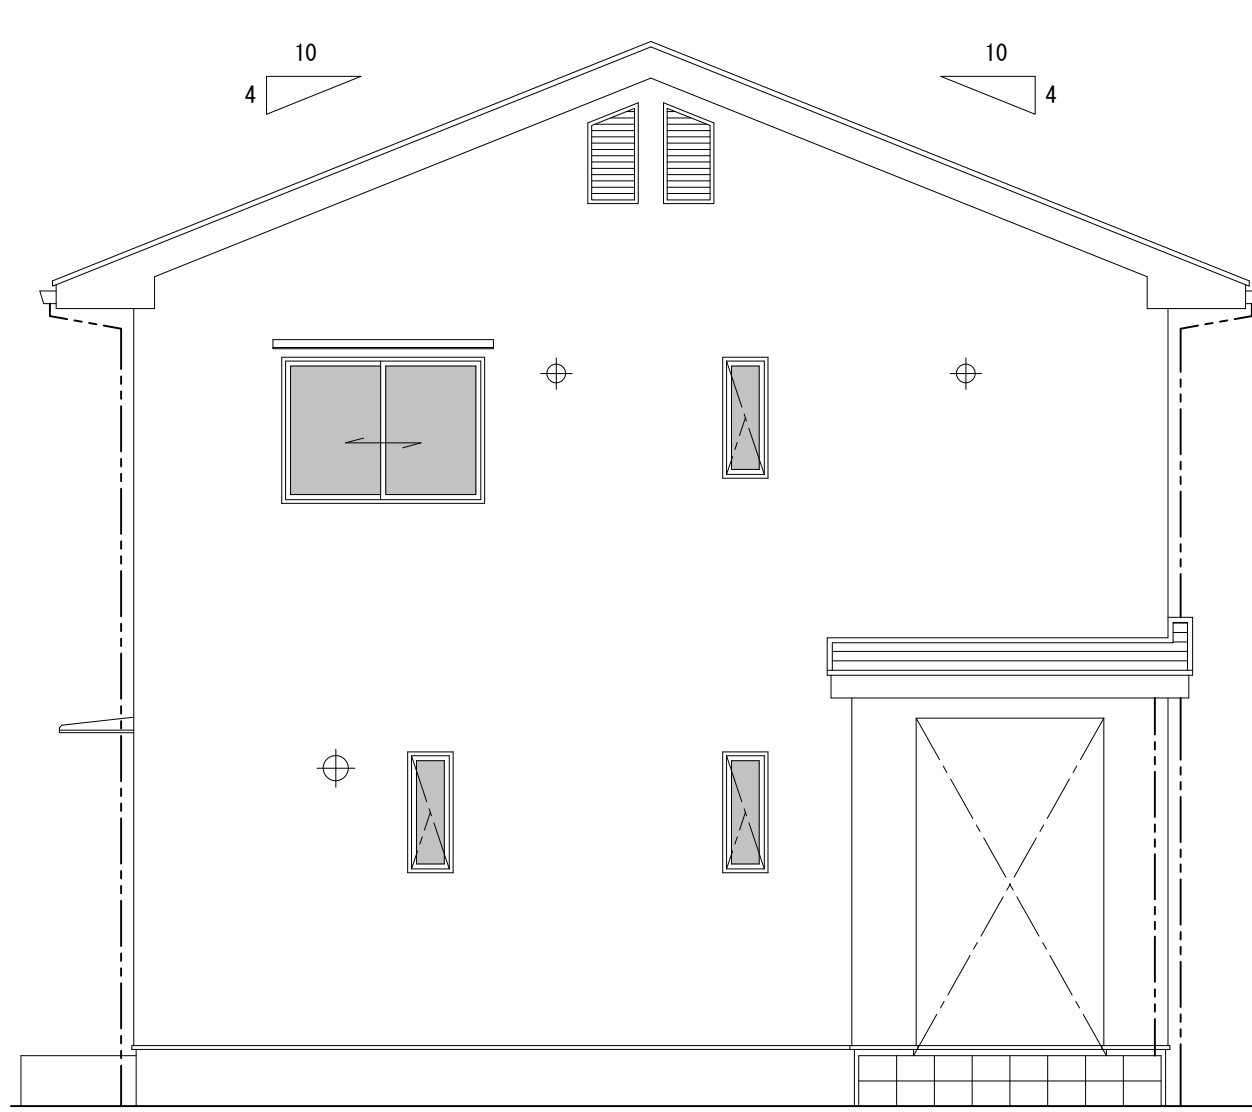


北立面図 S:1/60

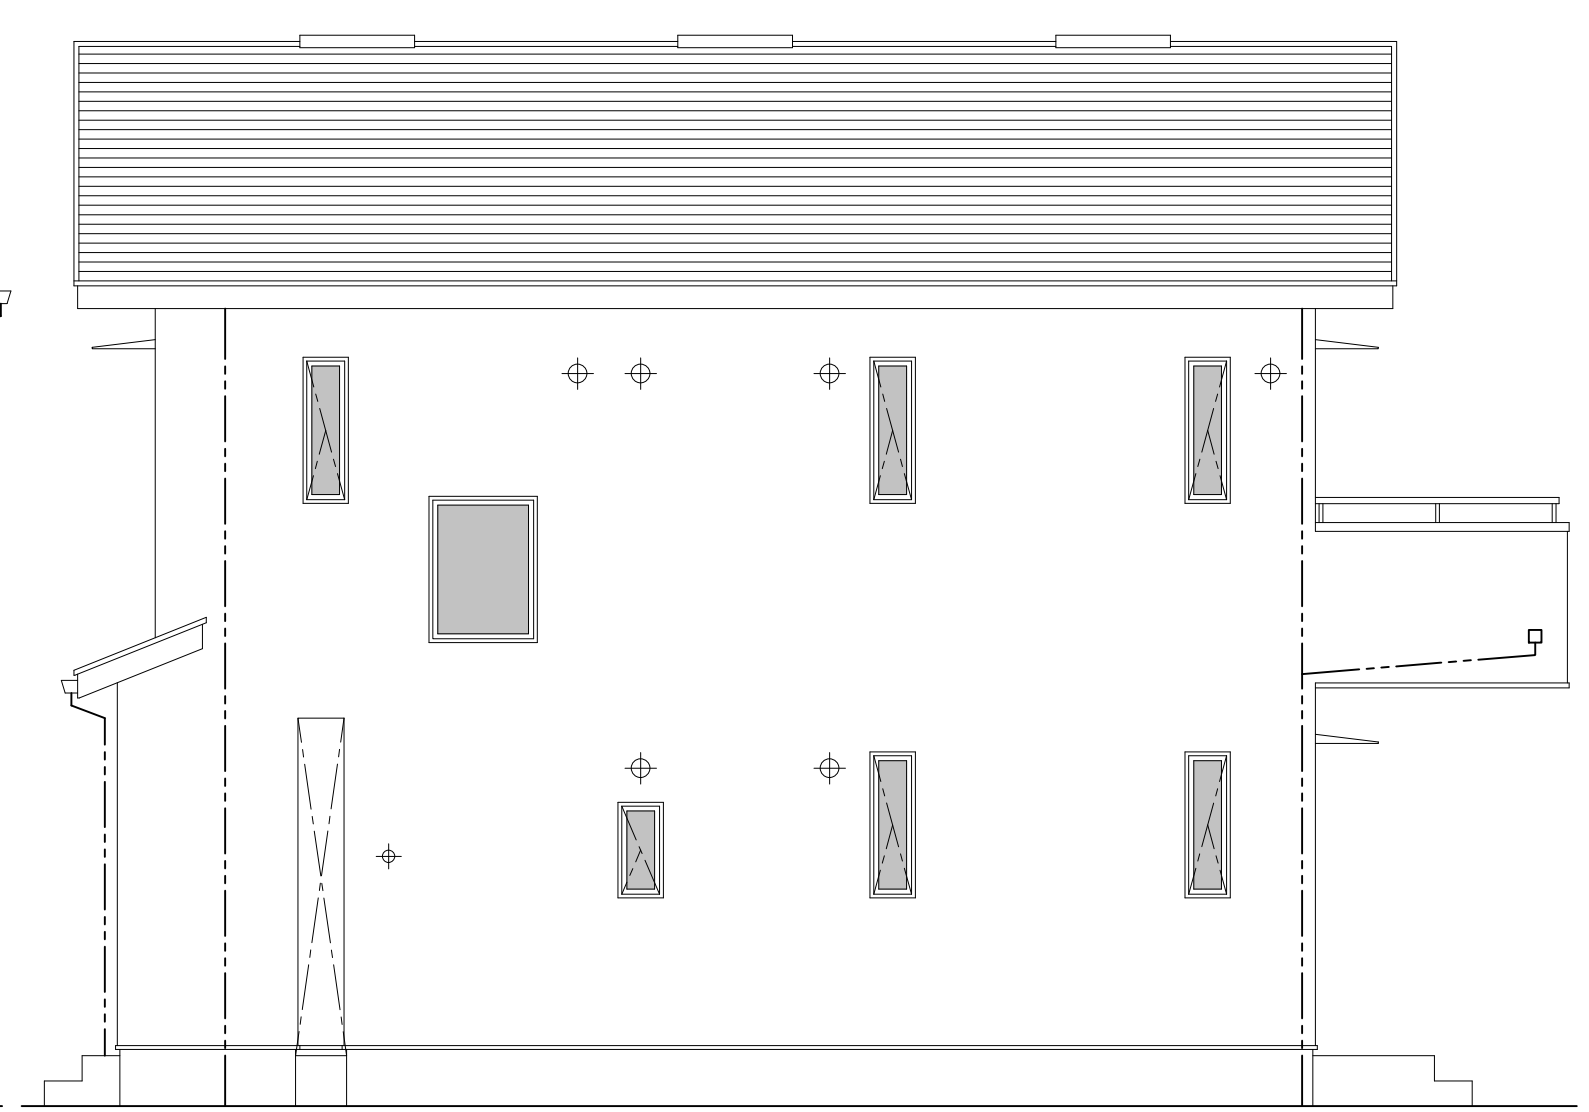

西立面図 S:1/60

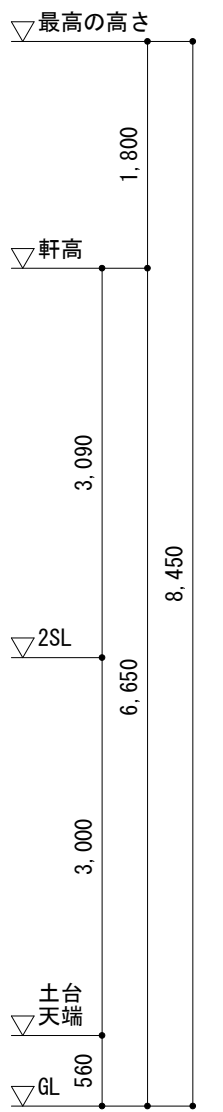

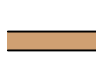


	2階建て住宅	TYPE CLT	DRAWING 立面図(2)	SCALE 1/60 (A3)	DATE 2024.04.15	NO A-04
--	--------	-------------	-------------------	--------------------	--------------------	------------

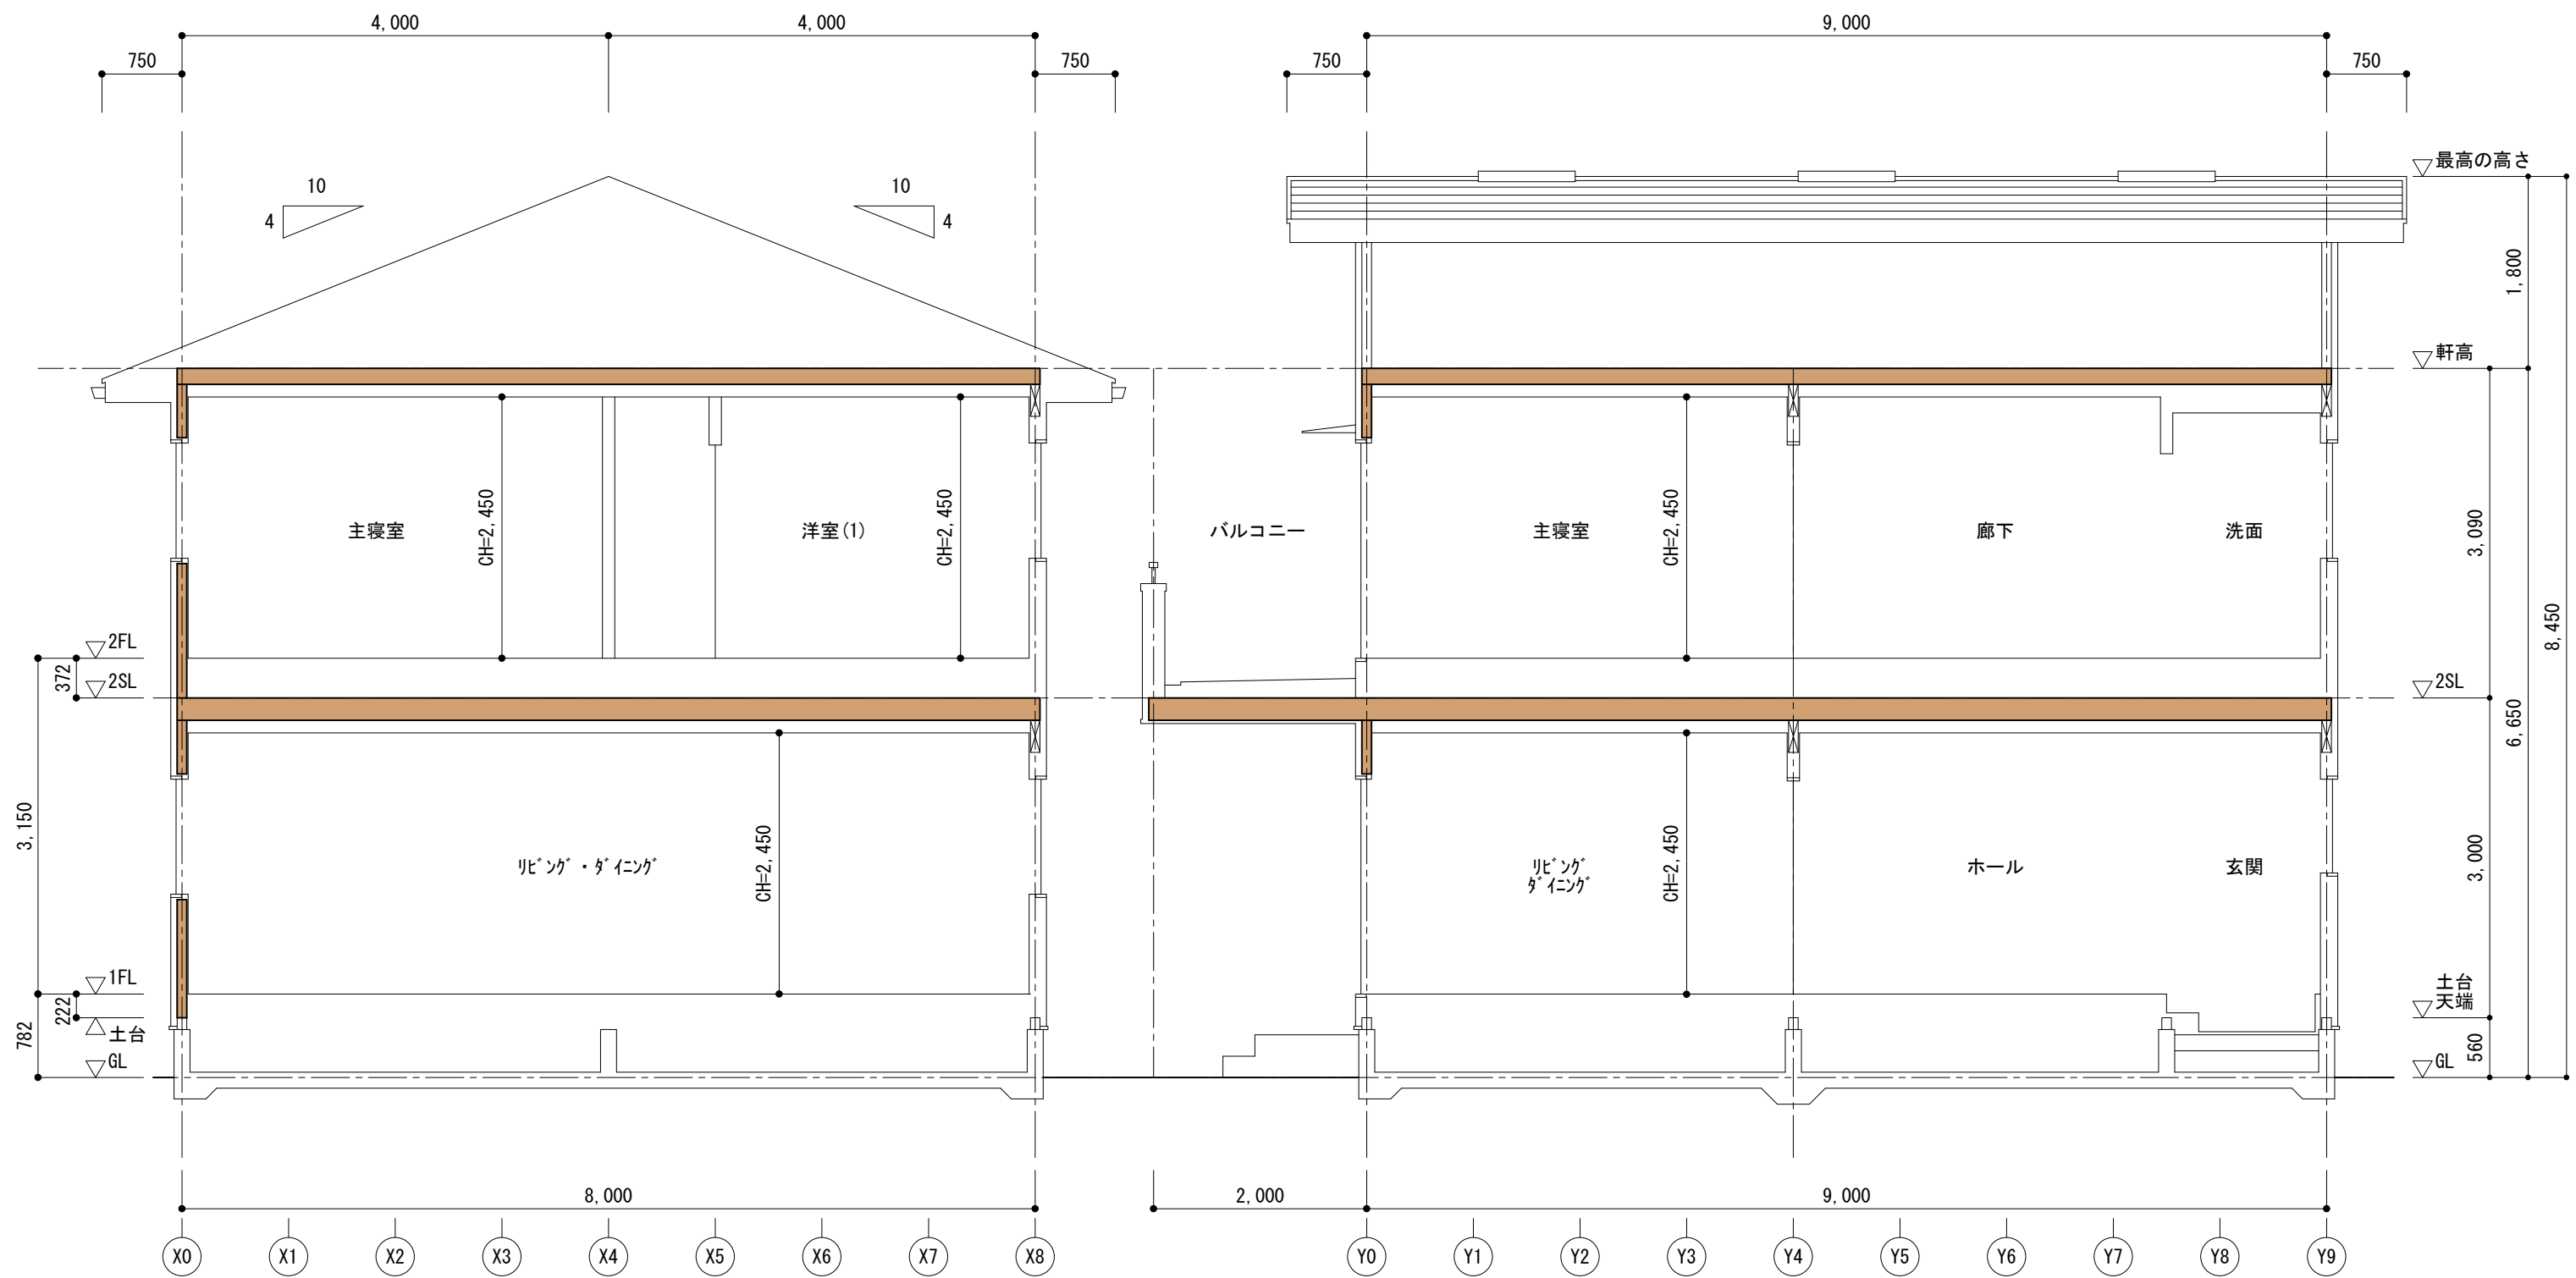


X-X断面図 S:1/60

Y-Y断面図 S:1/60

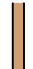
	CLT壁パネル t=90		CLT床パネル t=210		CLT天井パネル t=150
---	--------------	---	---------------	---	----------------

	2階建て住宅	TYPE CLT	DRAWING 断面図	SCALE 1/60 (A3)	DATE 2024.04.15	NO A-05
--	--------	-------------	----------------	--------------------	--------------------	------------

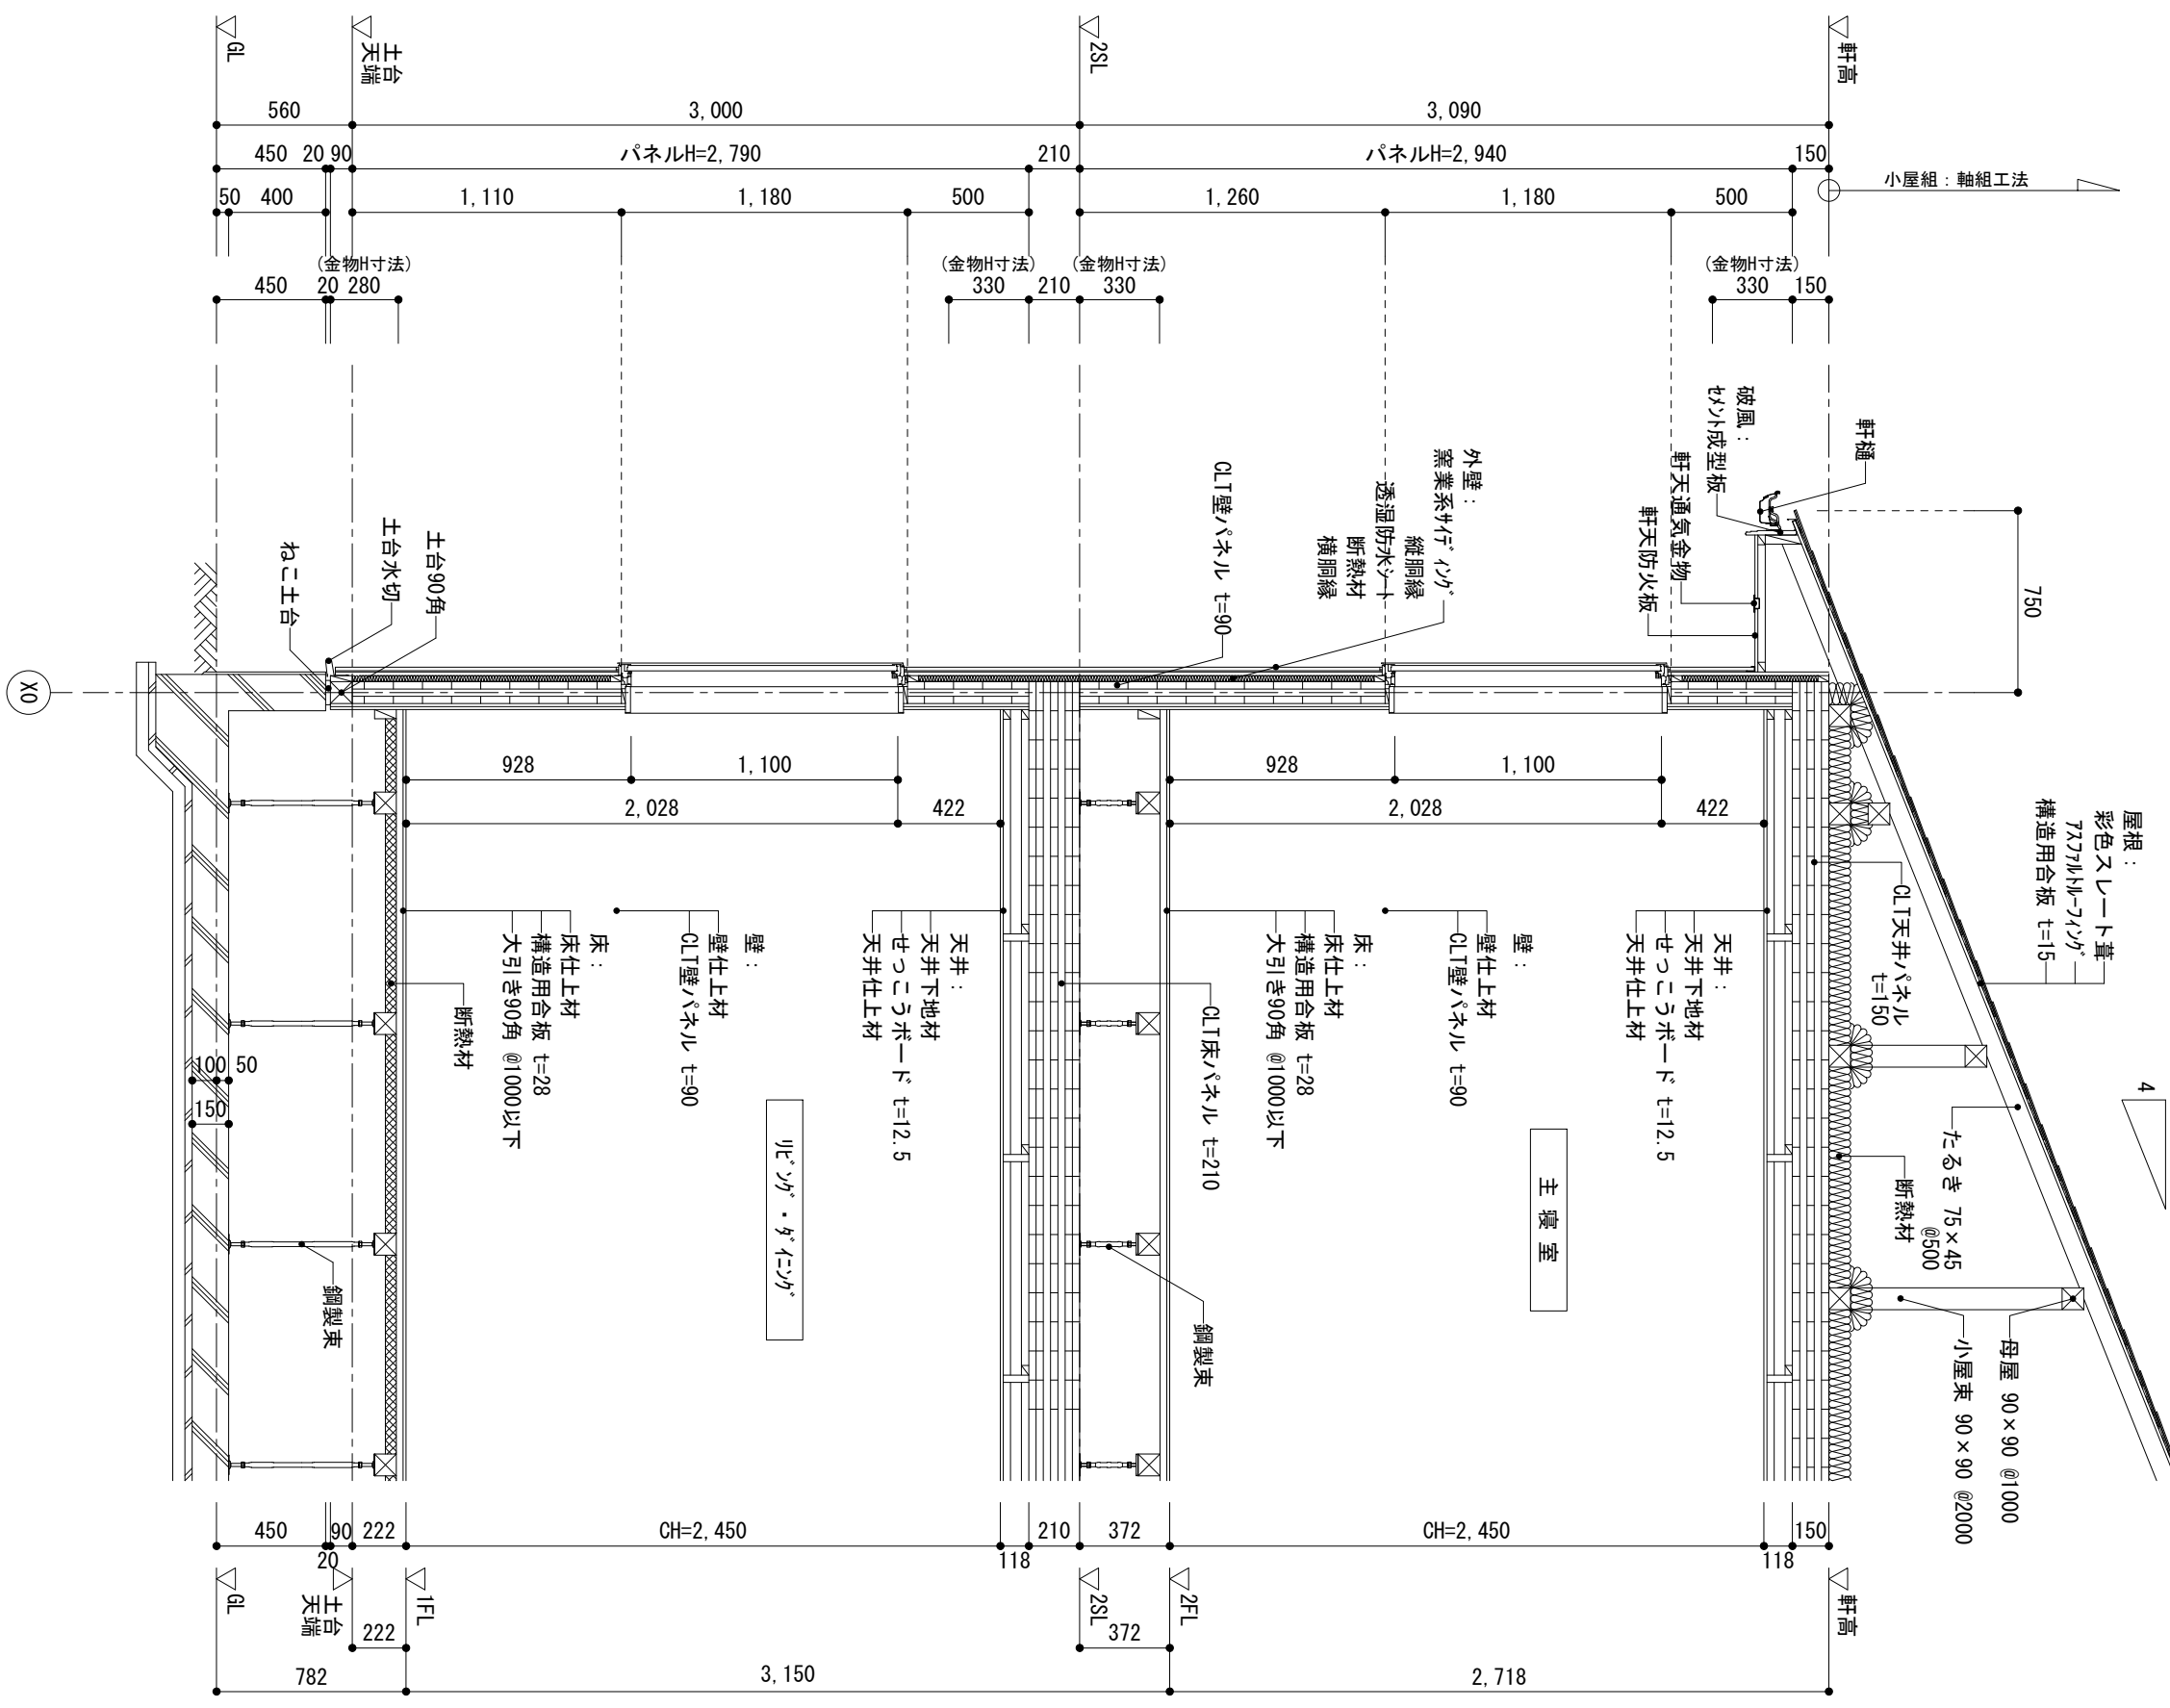

矩計図 (X方向) S:1/30

2階建て住宅	TYPE CLT	DRAWING 矩計図 (X方向)	SCALE 1/30 (A3)	DATE 2024.04.15	NO A-06
--------	-------------	----------------------	--------------------	--------------------	------------

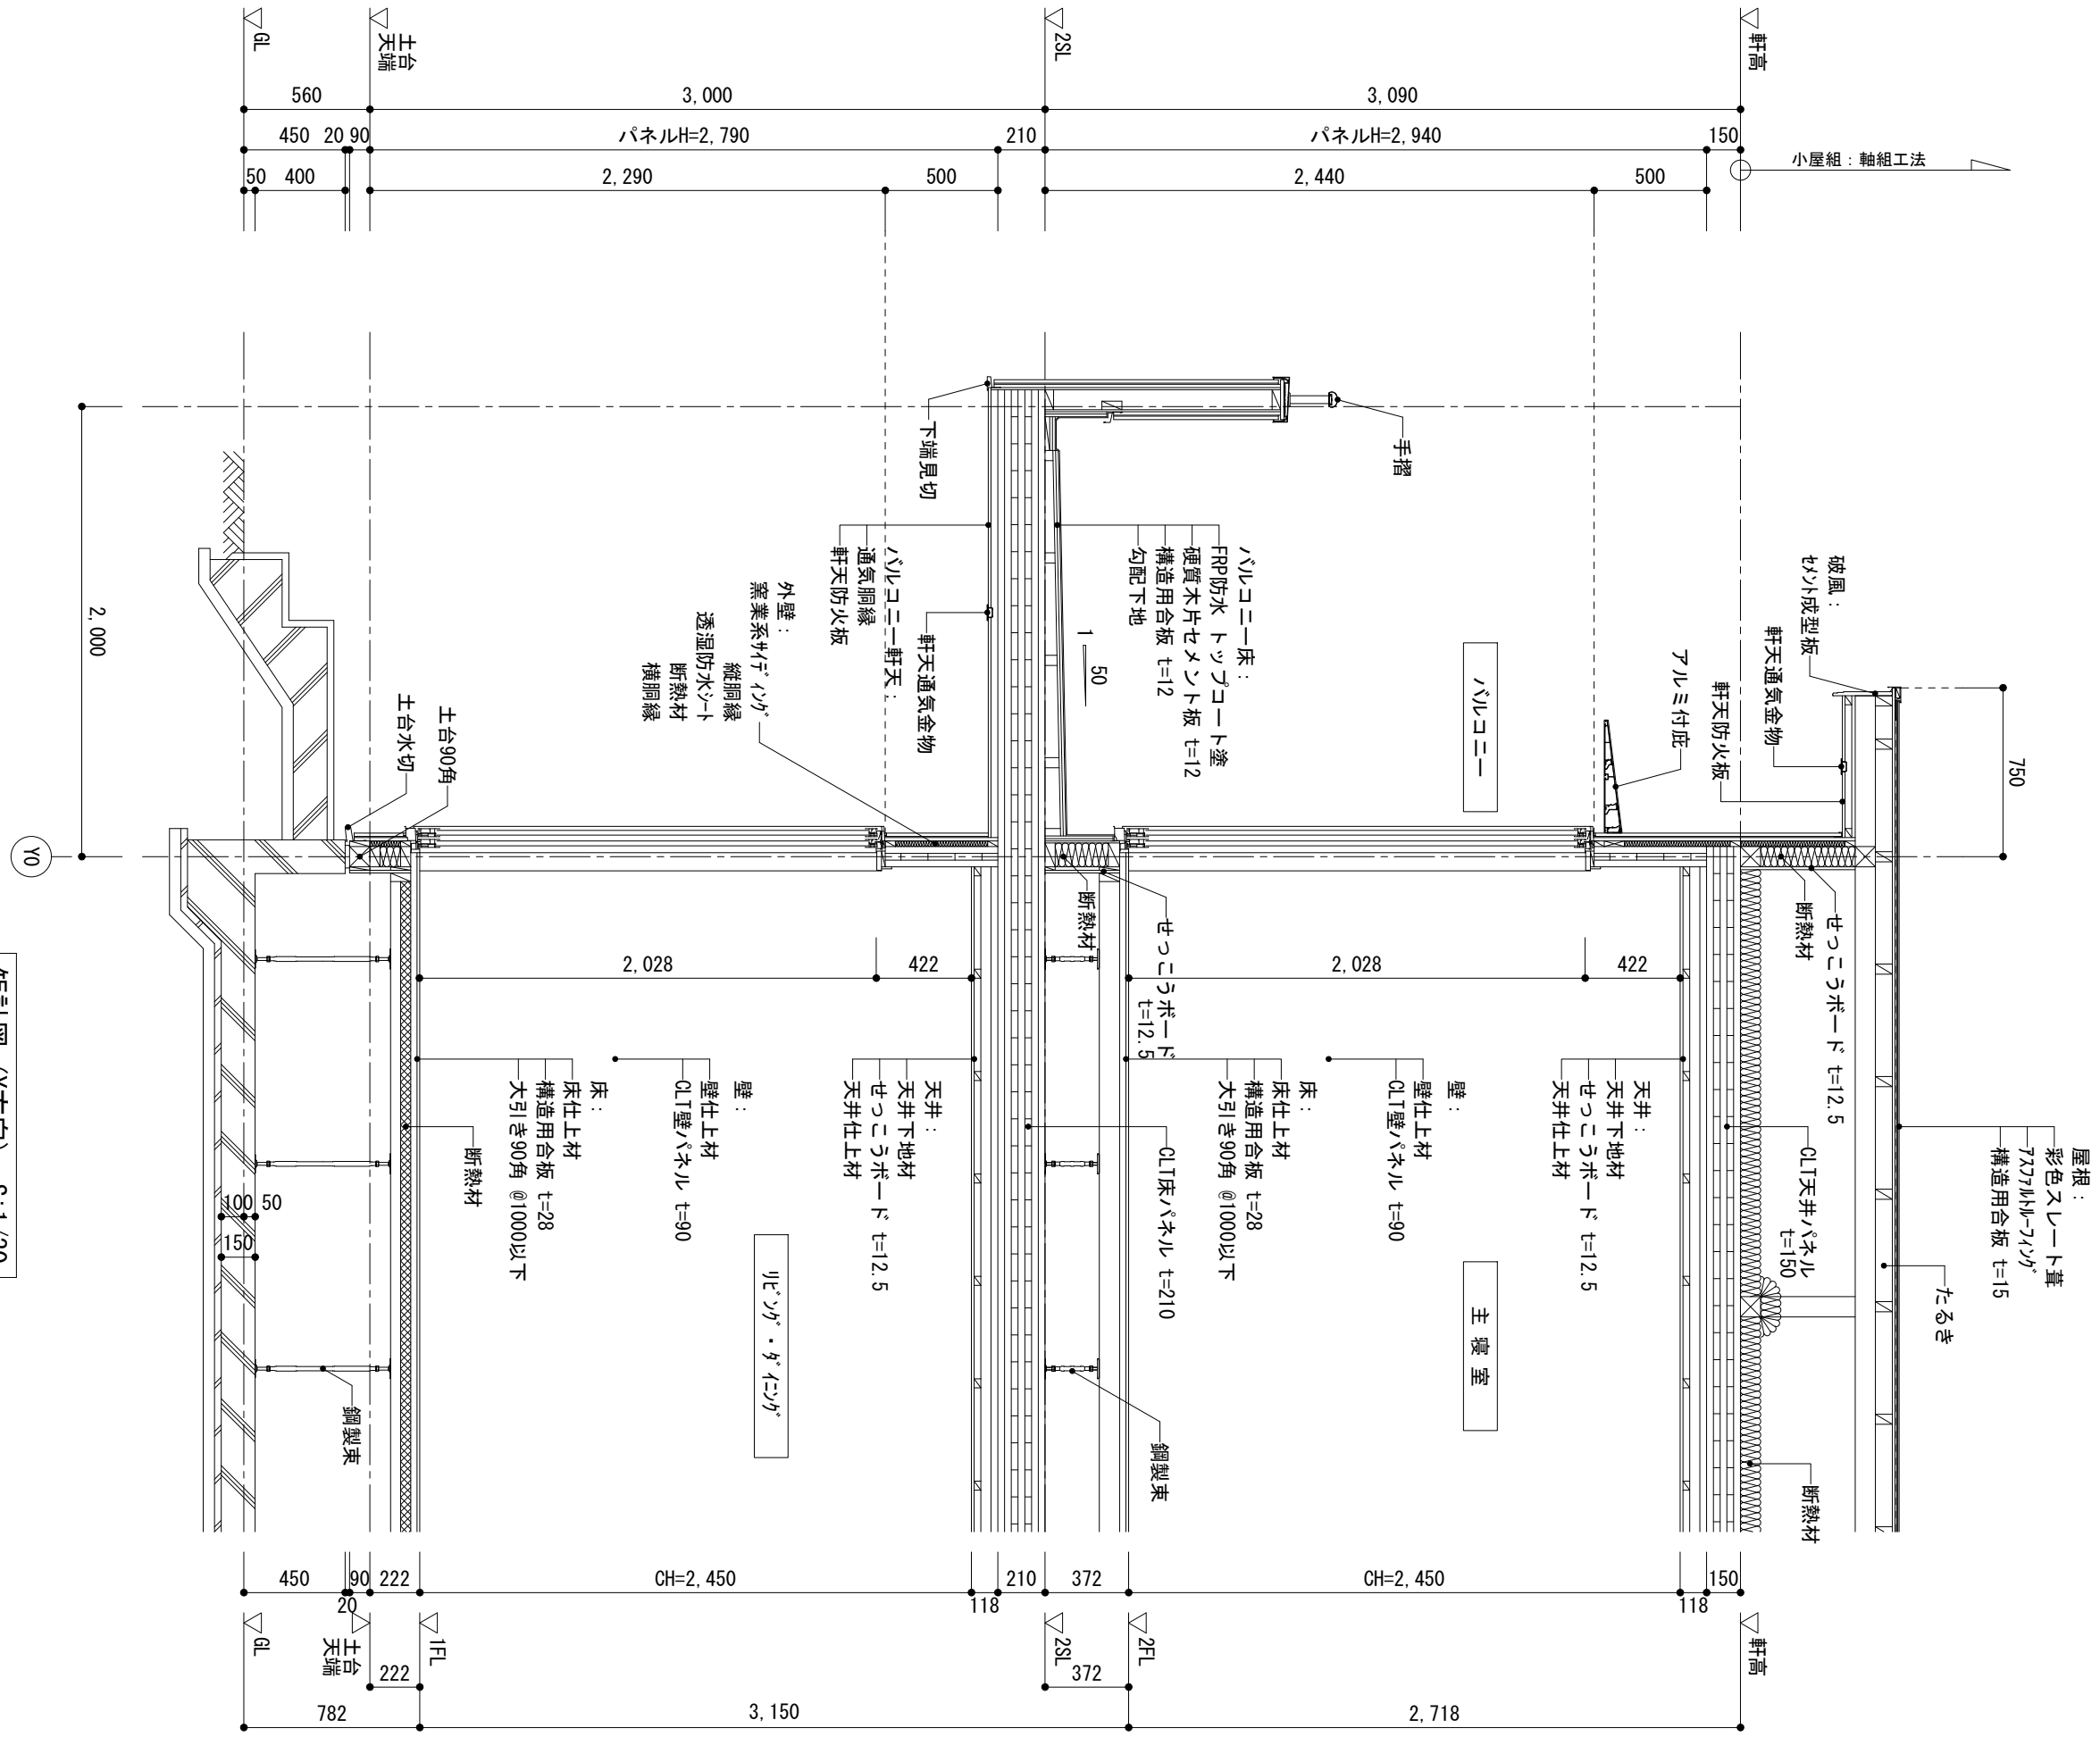

矩計図 (Y方向) S:1/30

2階建て住宅	TYPE CLT	DRAWING 矩計図 (Y方向)	SCALE 1/30 (A3)	DATE 2024.04.15	NO A-07
--------	-------------	----------------------	--------------------	--------------------	------------