



1階平面図 S:1/100

面積表	
2階床面積	383.16 ㎡ (115.90坪)
1階床面積	383.16 ㎡ (115.90坪)
延床面積	766.32 ㎡ (255.26坪)
建築面積	383.16 ㎡ (115.90坪)

規格寸法のCLTパネルを用いた床システム	2階建て事務所	TYPE 合成スラブ + 鉄骨造	DRAWING 1階平面図	SCALE 1/100	DATE 2023.10.09	NO 合成スラブ A-01
----------------------	---------	---------------------	------------------	----------------	--------------------	------------------

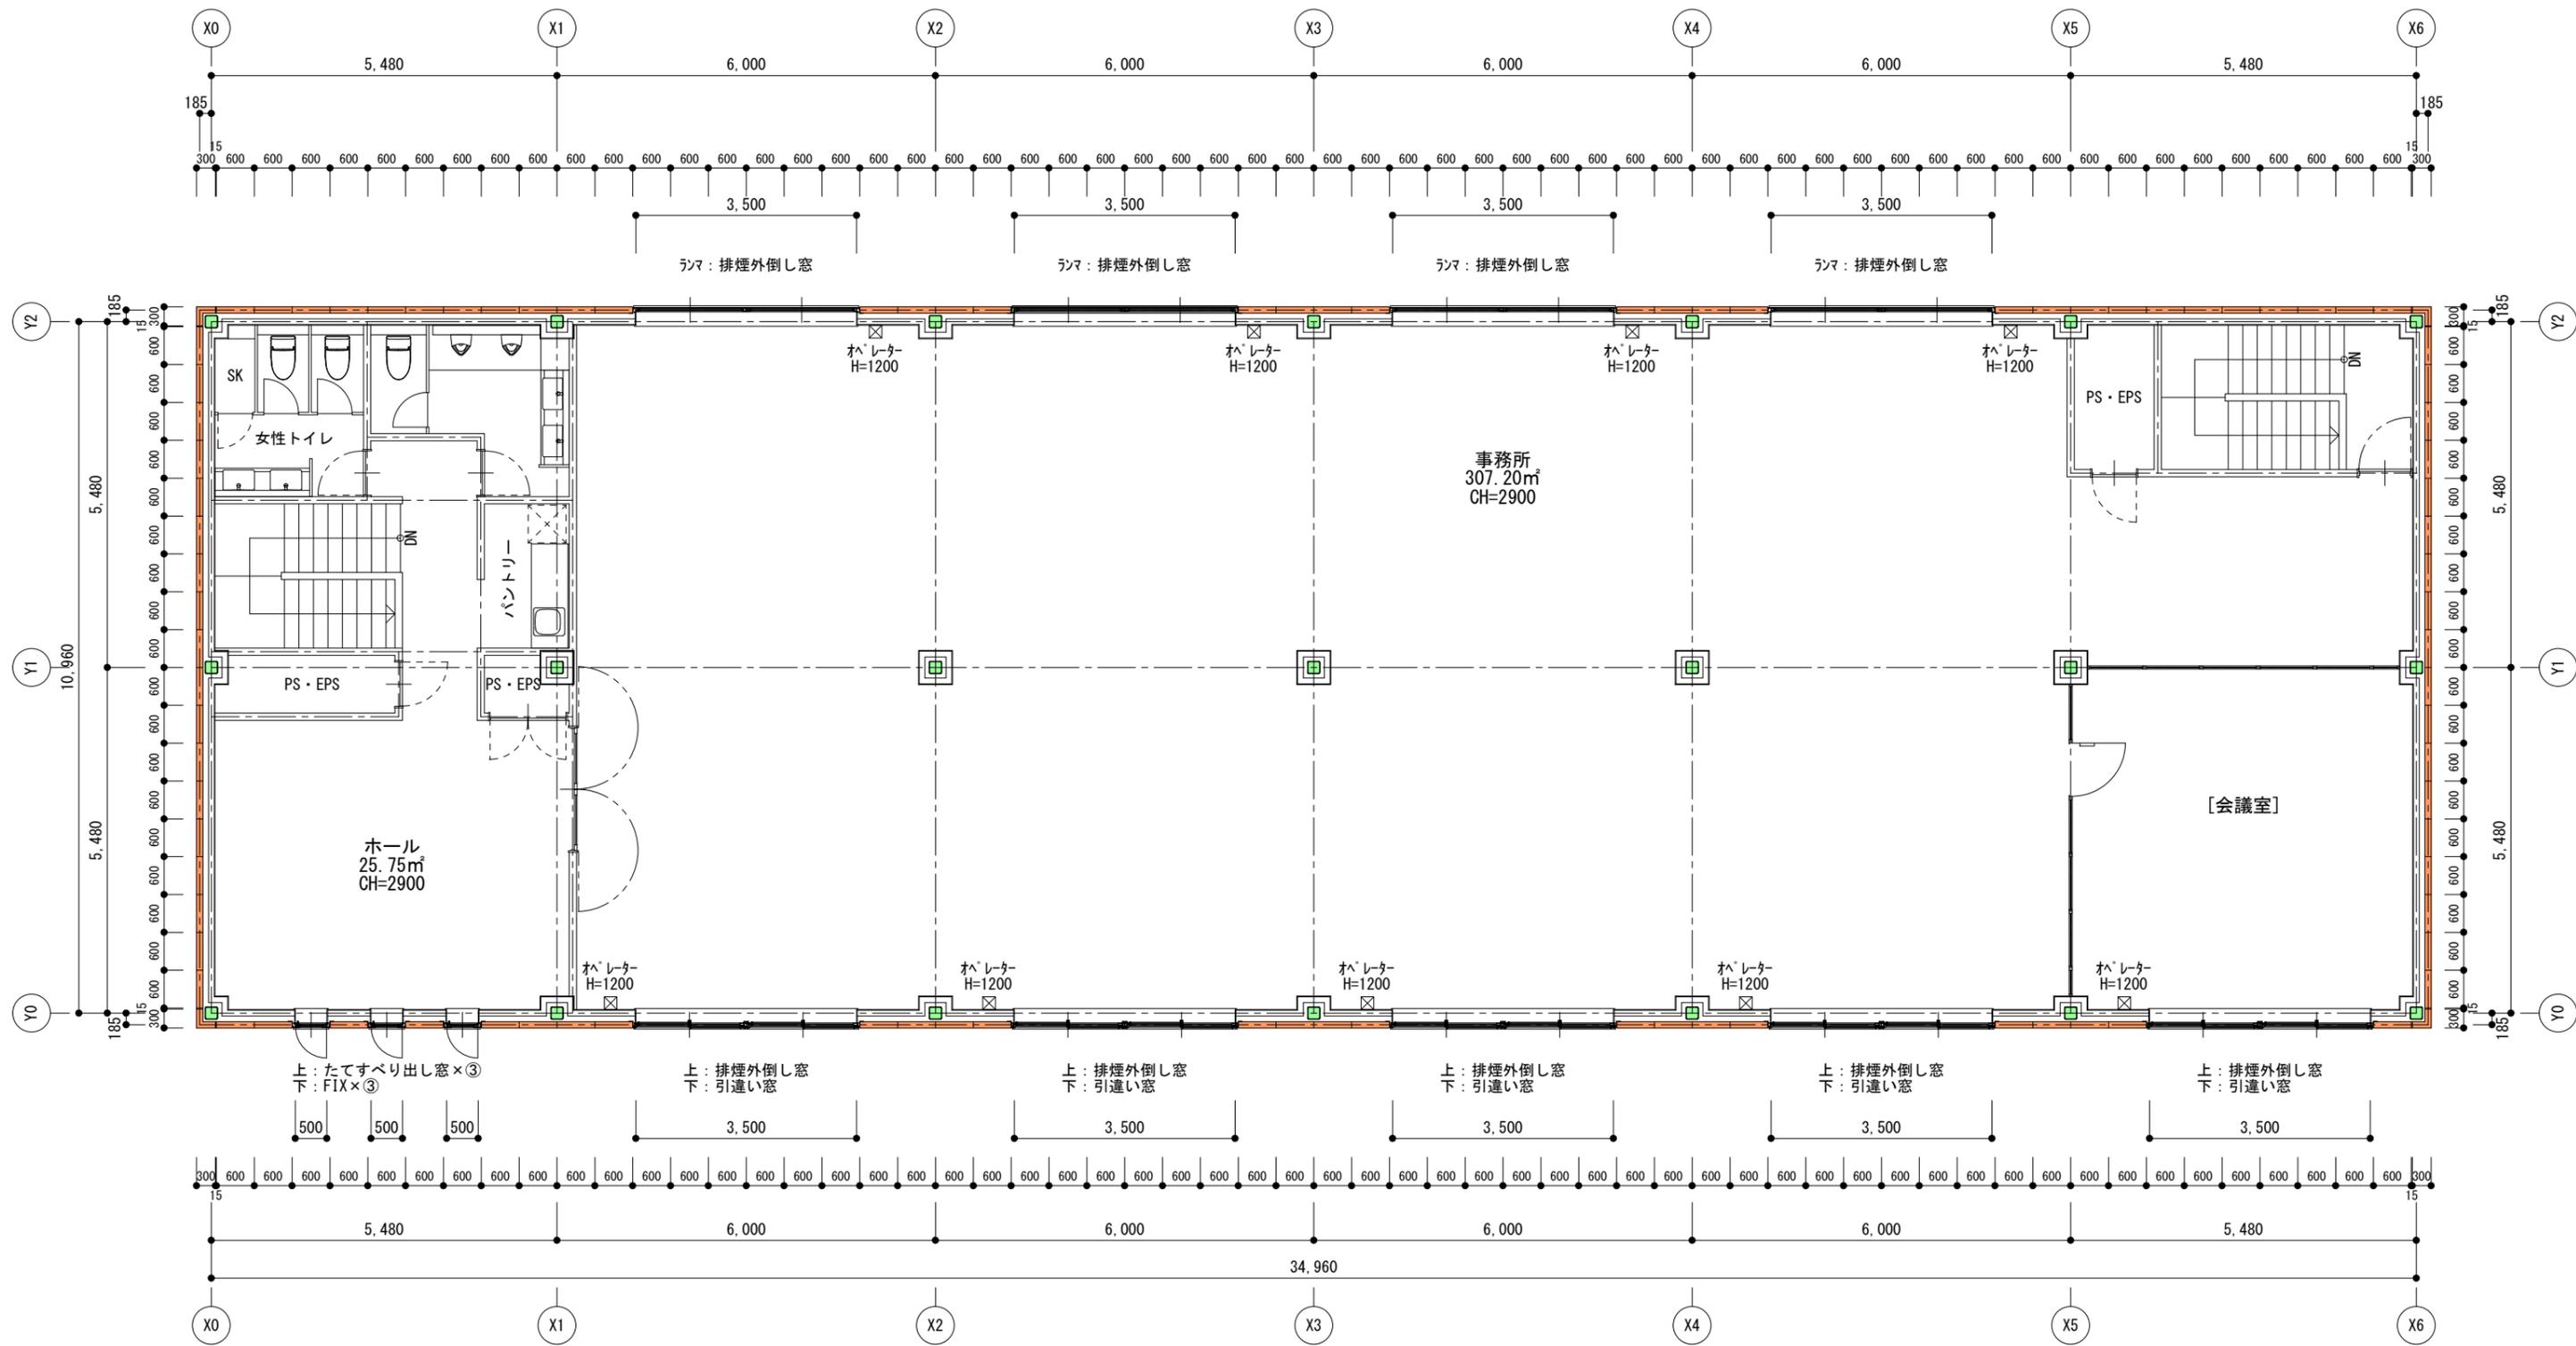


規格寸法のCLTパネルを用いた床システム	2階建て事務所	TYPE 合成スラブ + 鉄骨造	DR合成スラブ [®] AWING	2階平面図	SC合成スラブ [®] ALE 1/100	D合成スラブ [®] ATE 2023.10.09	NO 合成スラブ [®] A-02
----------------------	---------	---------------------	----------------------------	-------	-----------------------------------	---------------------------------------	-------------------------------

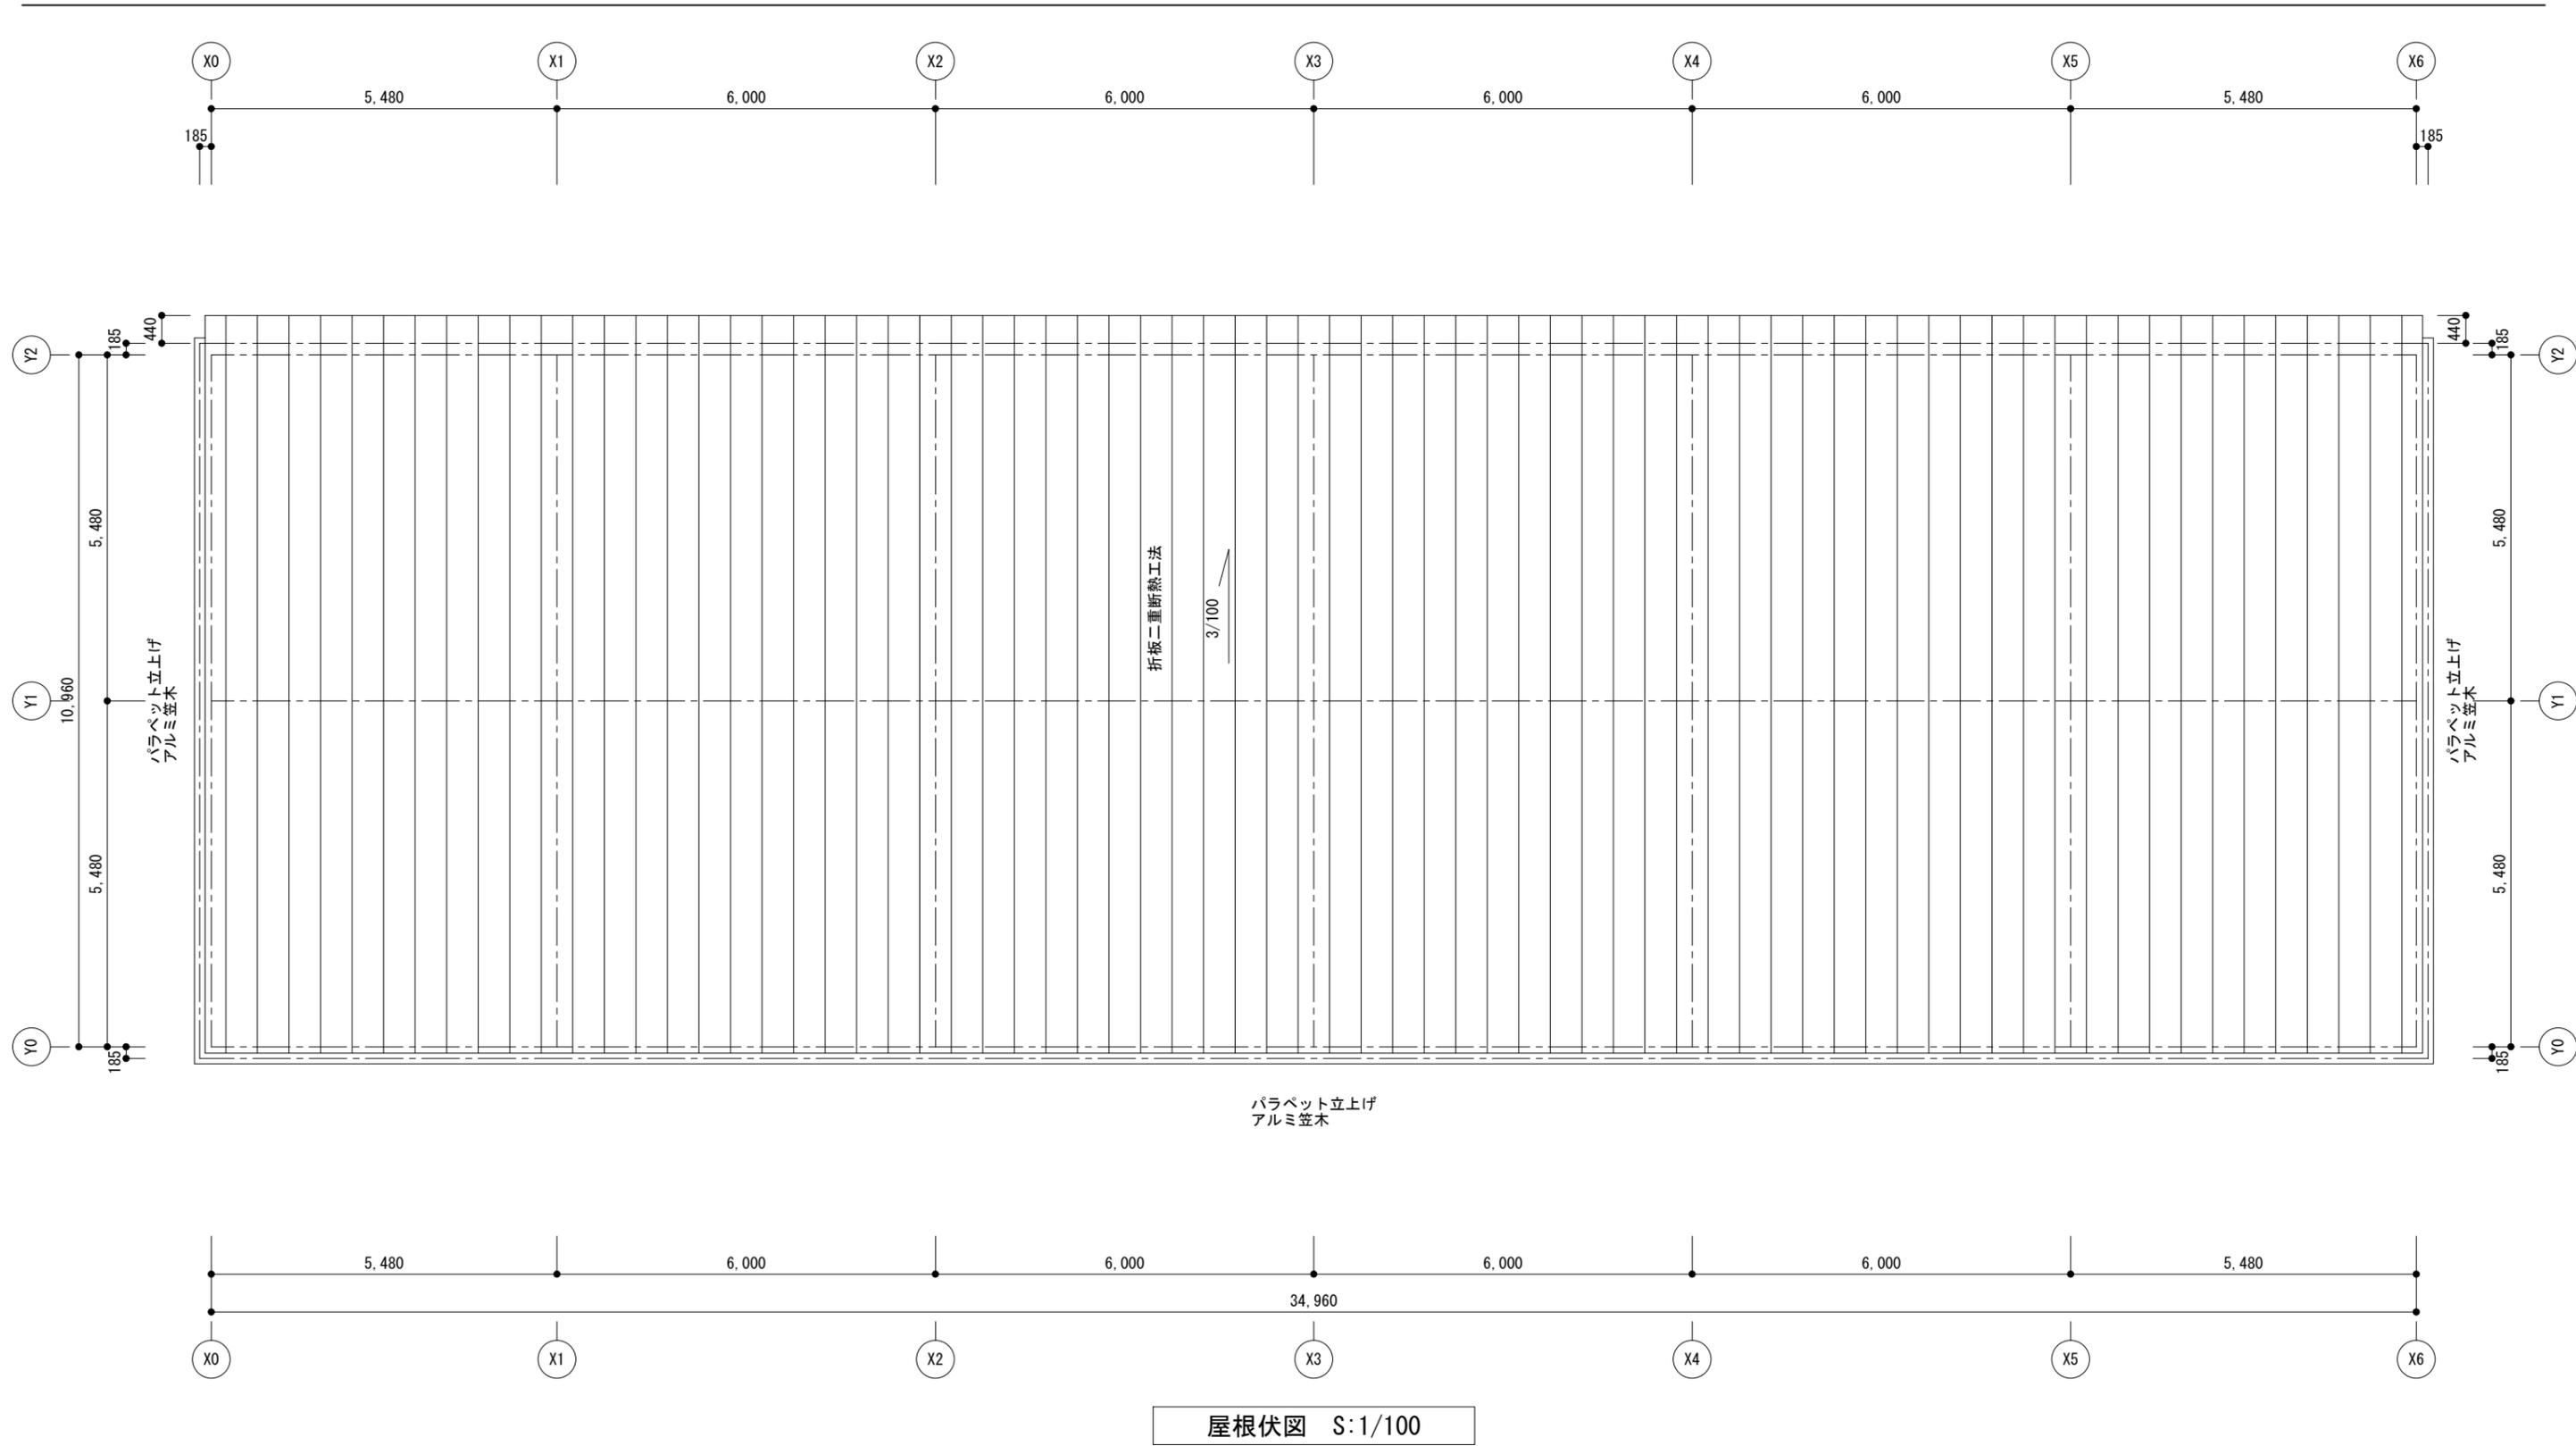


屋根伏図 S:1/100

	規格寸法のCLTパネルを用いた床システム	2階建て事務所	TYPE 合成スラブ + 鉄骨造	DR合成スラブ [®] AWING 屋根伏図	SC合成スラブ [®] ALE 1/100	D合成スラブ [®] ATE 2023. 10. 09	NO 合成スラブ [®] A-03
--	----------------------	---------	---------------------	------------------------------------	-----------------------------------	---	-------------------------------

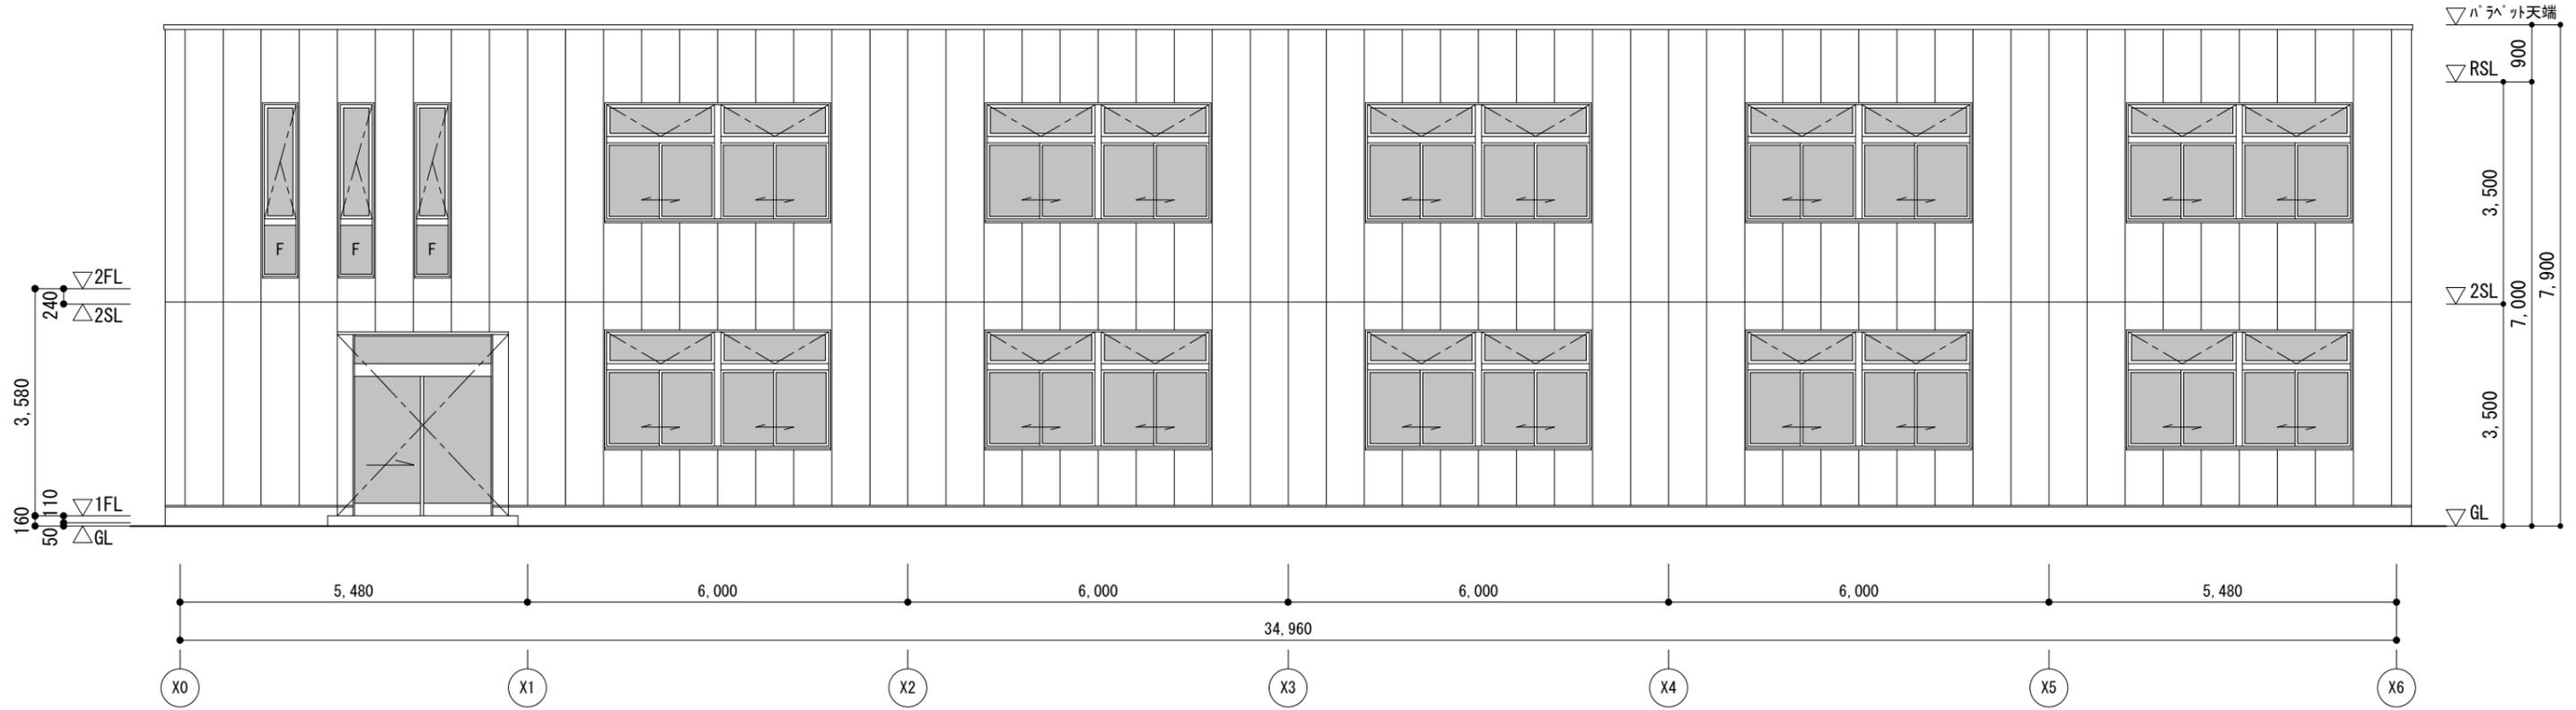


南立面図 S:1/100

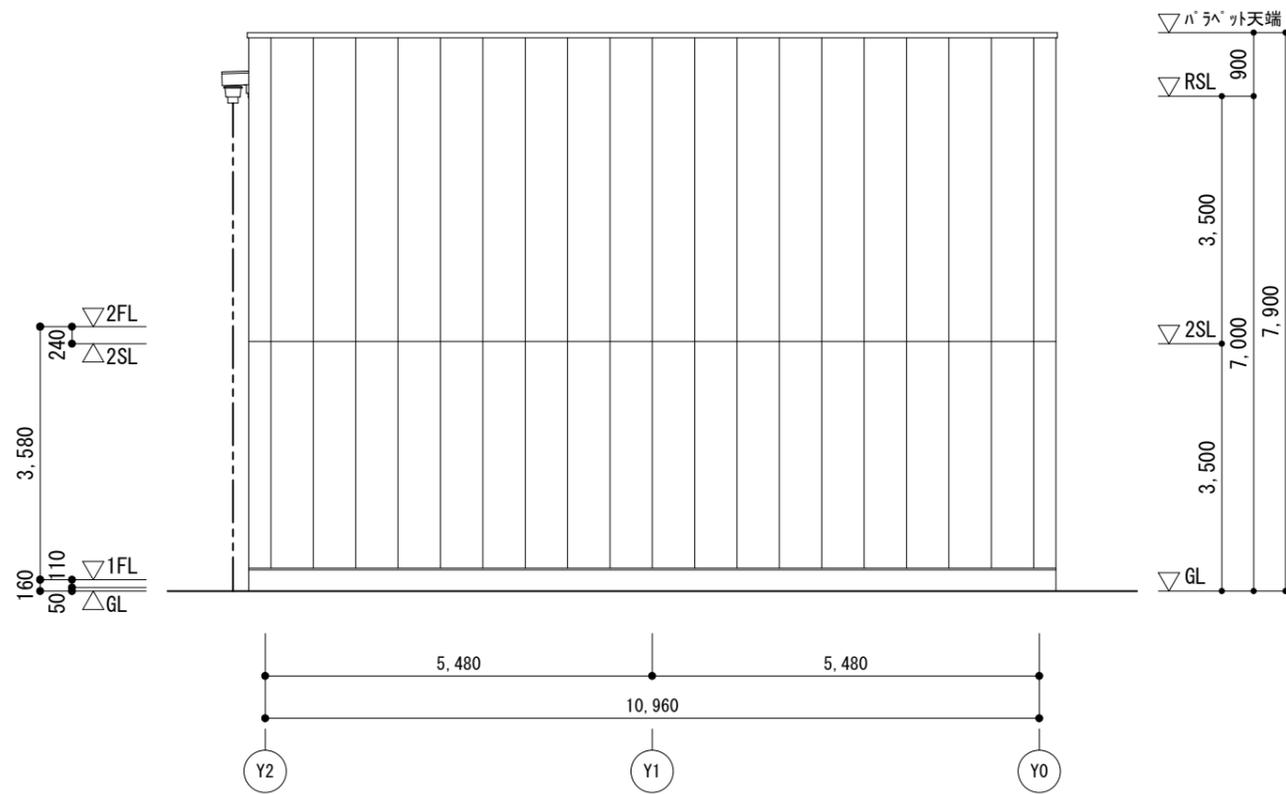


西立面図 S:1/100

	規格寸法のCLTパネルを用いた床システム	2階建て事務所	TYPE 合成スラブ + 鉄骨造	DRAWING 立面図(1)	SCALE 1/100	DATE 2023.10.09	NO 合成スラブ A-04
--	----------------------	---------	---------------------	-------------------	----------------	--------------------	------------------

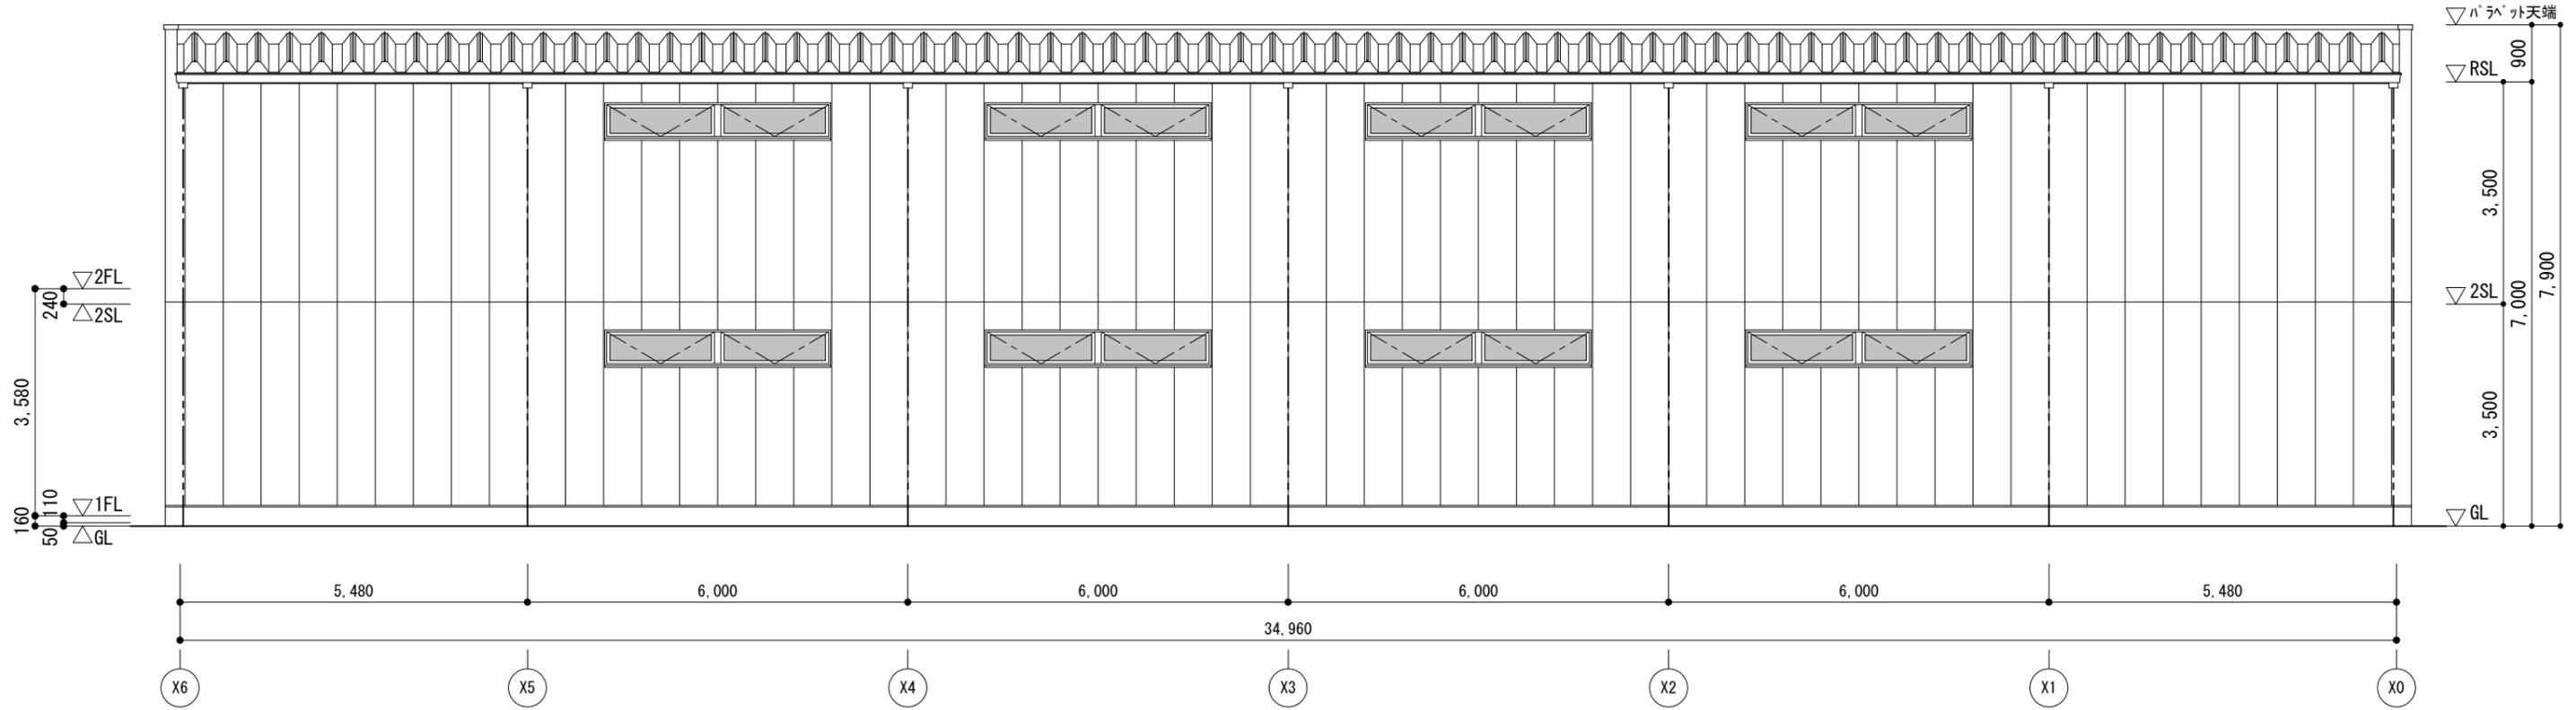


北立面図 S:1/100

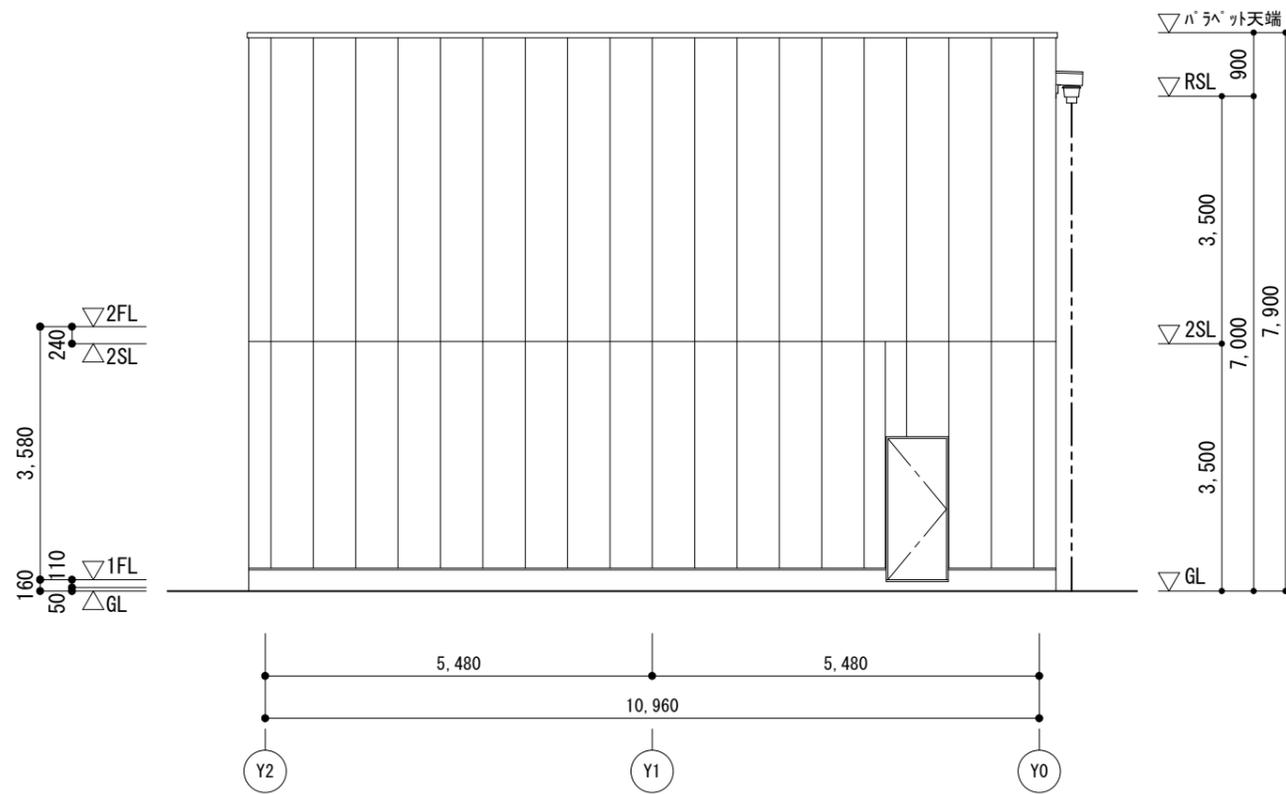


東立面図 S:1/100

	規格寸法のCLTパネルを用いた床システム	2階建て事務所	TYPE 合成スラブ + 鉄骨造	DR合成スラブ AWING 立面図(2)	SC合成スラブ ALE 1/100	D合成スラブ ATE 2023.10.09	NO 合成スラブ A-05
--	----------------------	---------	---------------------	-------------------------	----------------------	--------------------------	------------------

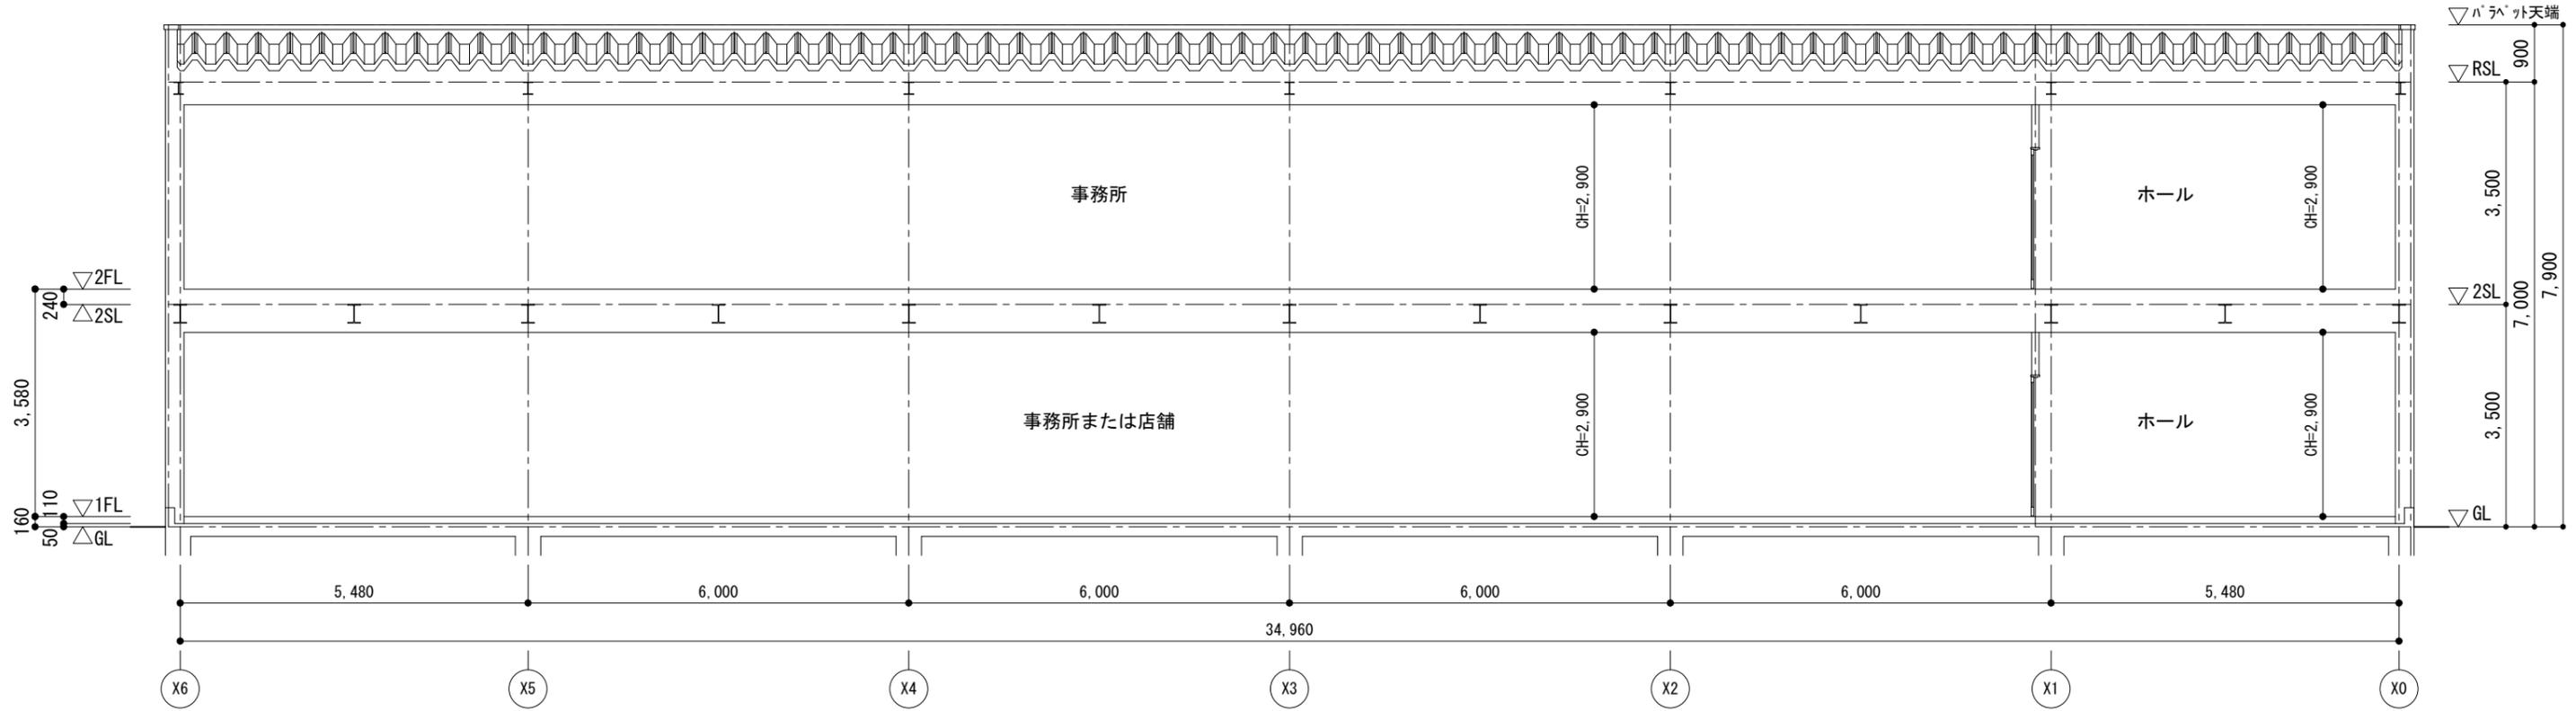


X-X断面図 S:1/100

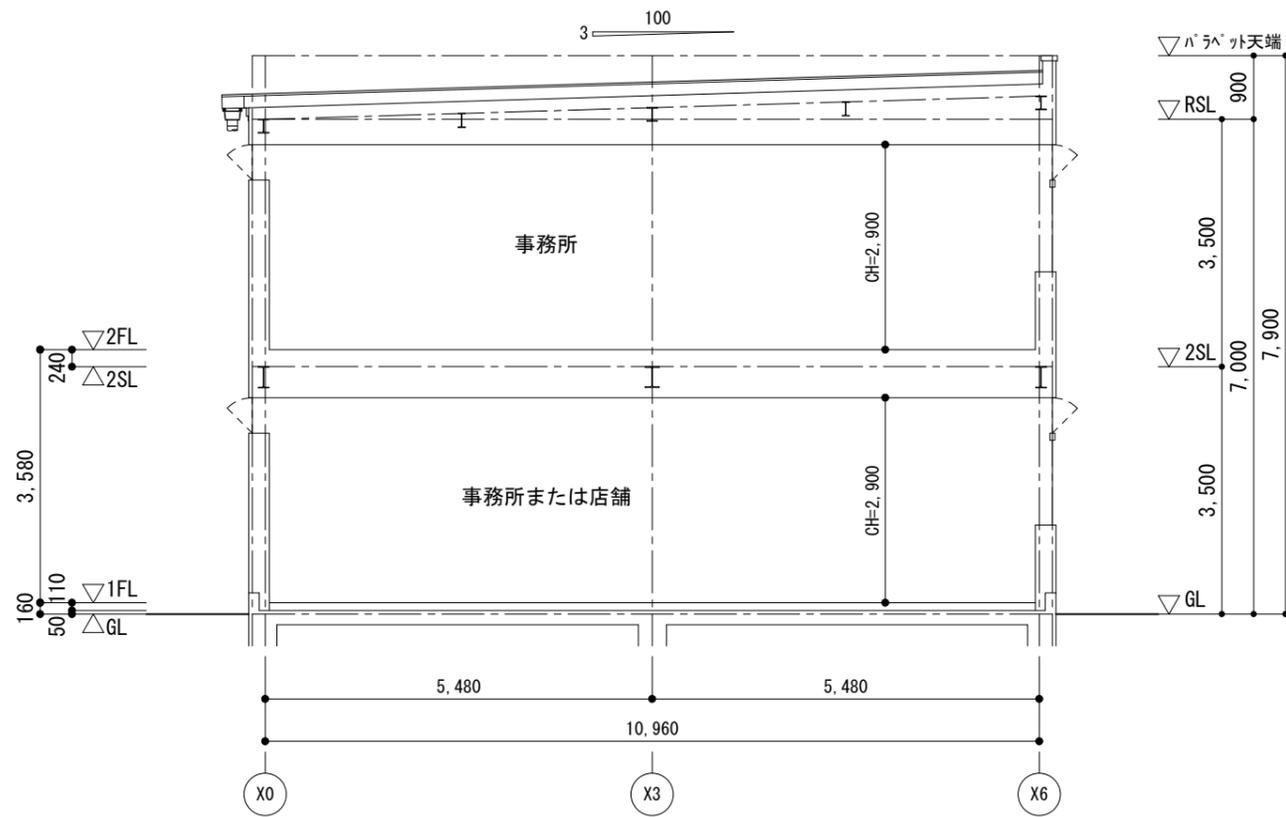

Y-Y断面図 S:1/100

規格寸法のCLTパネルを用いた床システム	2階建て事務所	TYPE 合成スラブ + 鉄骨造	DR合成スラブ AWING	断面図	SC合成スラブ ALE 1/100	D合成スラブ ATE 2023.10.09	NO 合成スラブ A-06
----------------------	---------	---------------------	---------------	-----	----------------------	--------------------------	------------------

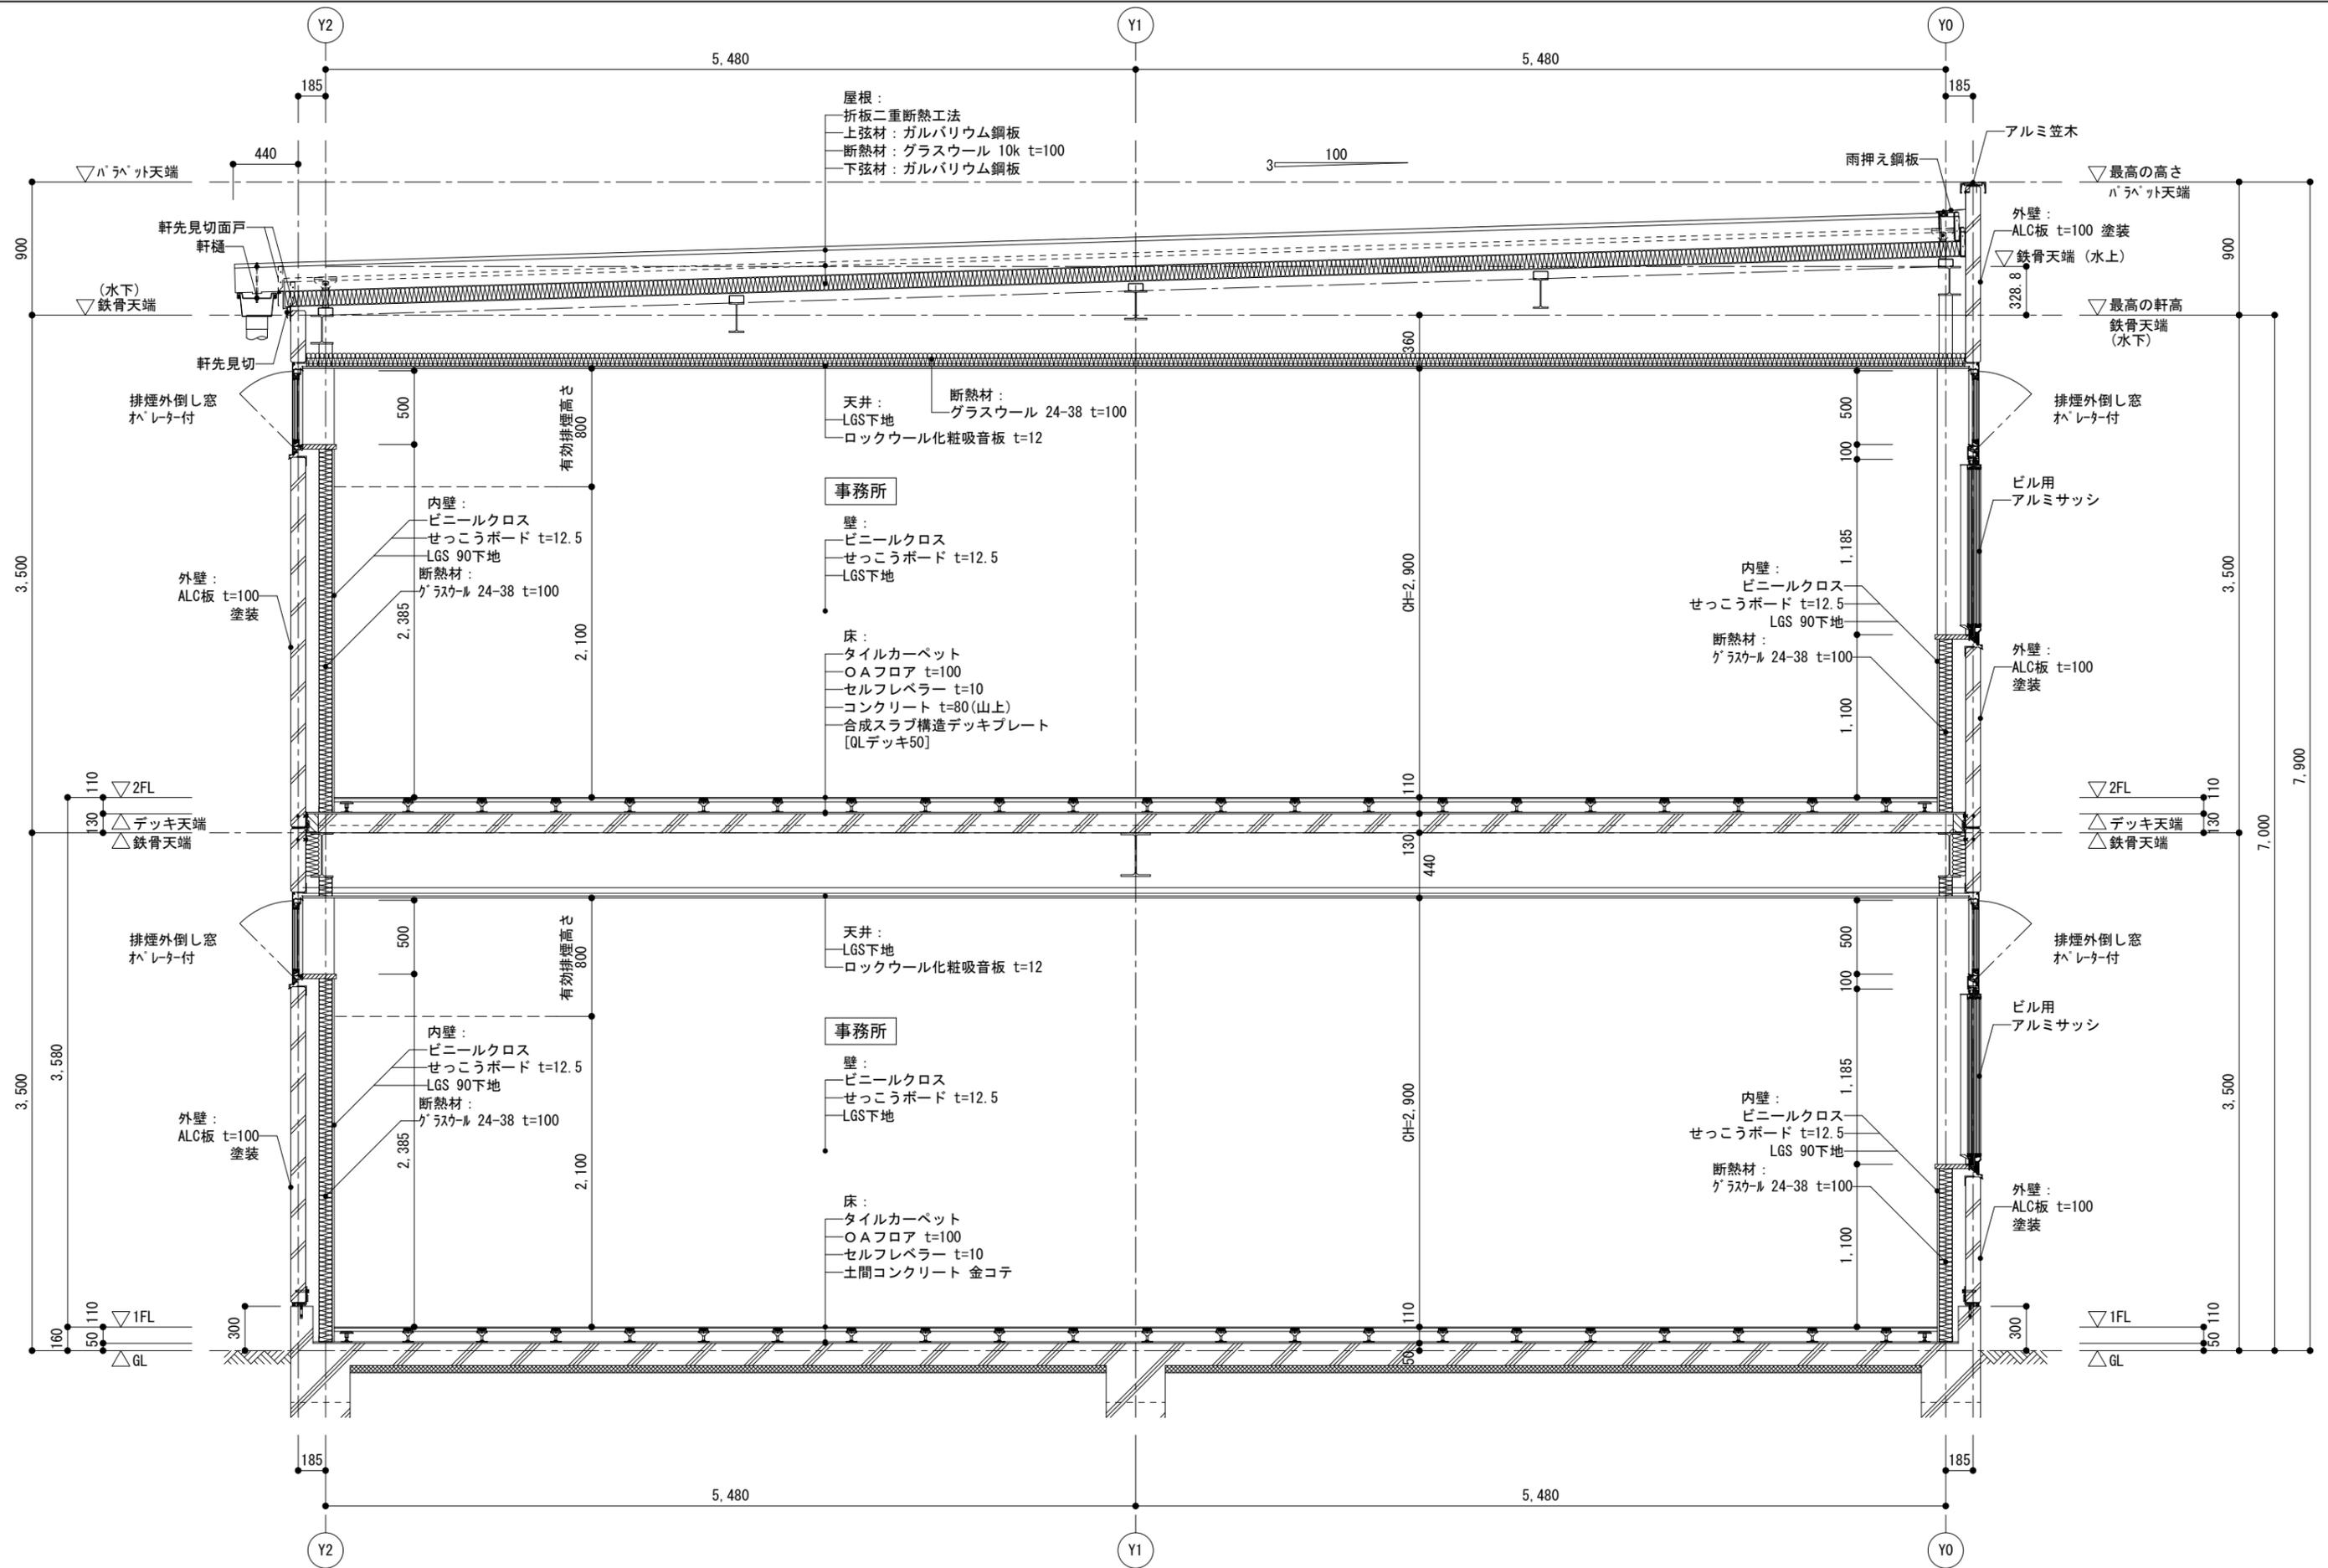

	規格寸法のCLTパネルを用いた床システム	2階建て事務所	TYPE 合成スラブ + 鉄骨造	DRAWING 矩計図	SCALE 1/40	DATE 2023. 10. 09	NO 合成スラブ A-07
--	----------------------	---------	---------------------	----------------	---------------	----------------------	------------------