

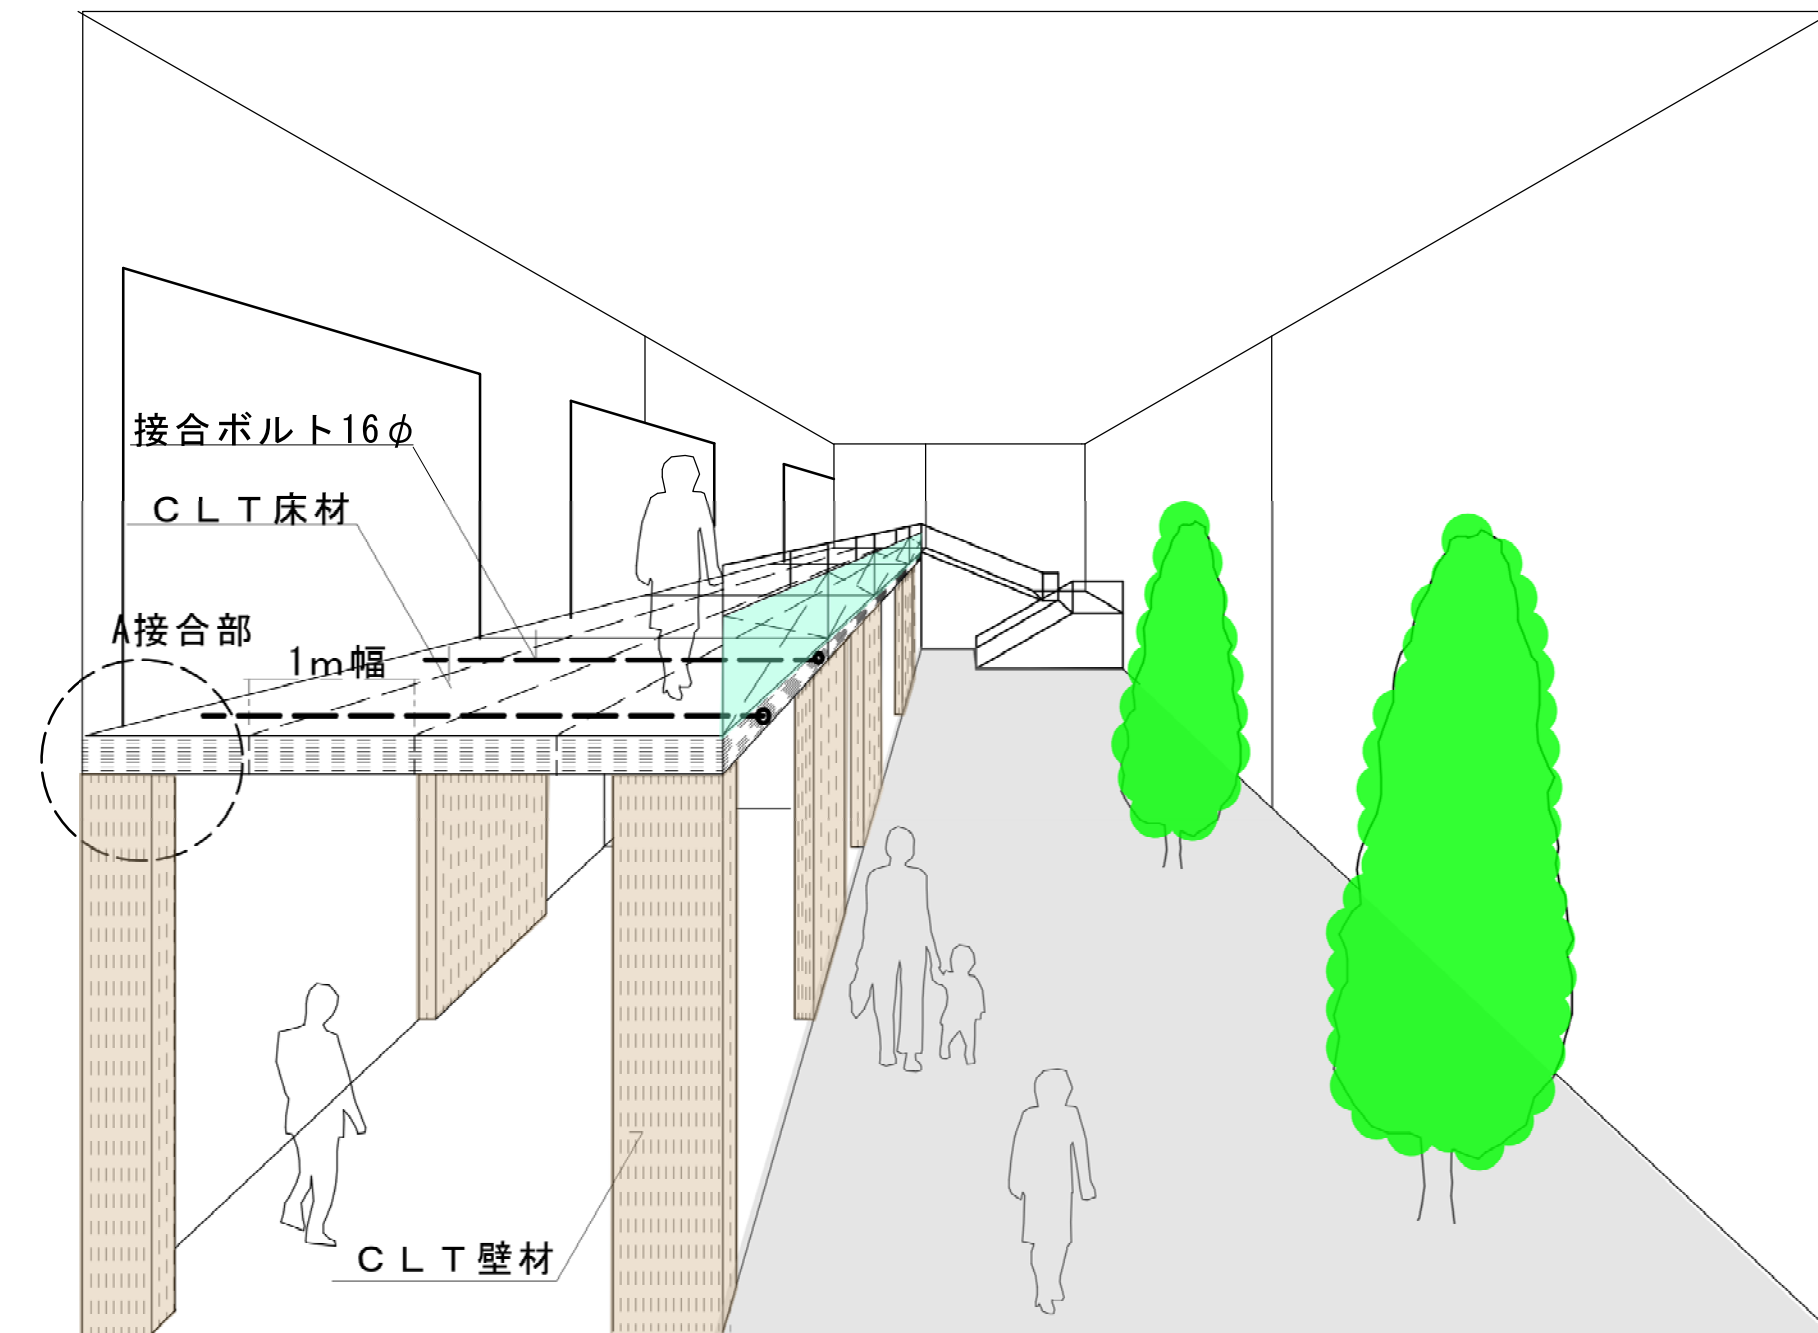


店舗の構造パネル材+内装材仕上材としてCLTをアピール

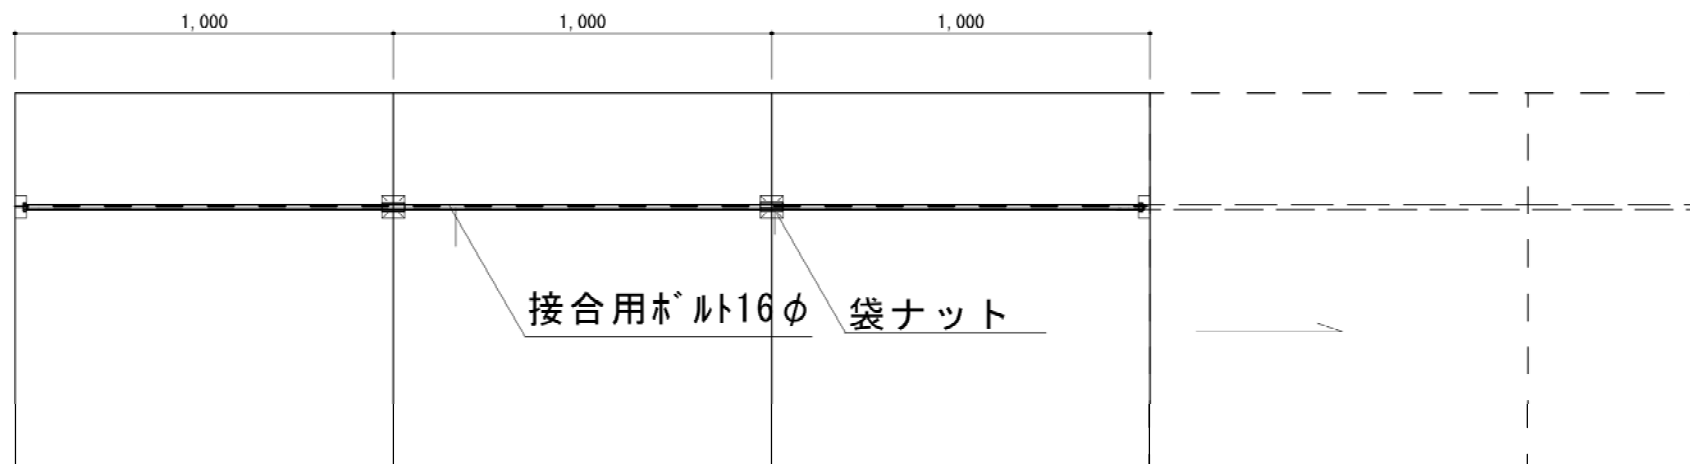

- ①店舗内のスキップフロア部の床・壁材として。
- ②アウトレット等の外廊下の構造兼、仕上げ材
- ③床と壁の接合はブラケット金物にボルト接合。
- ④CLTの木の質感を内装材としてアピール。
- ⑤木の香りのする癒される空間として。
- ⑥床材幅は1mを基本とし貫通ボルトで結合
- ⑦床材の揚重機はフォークリフトで簡単に設置。

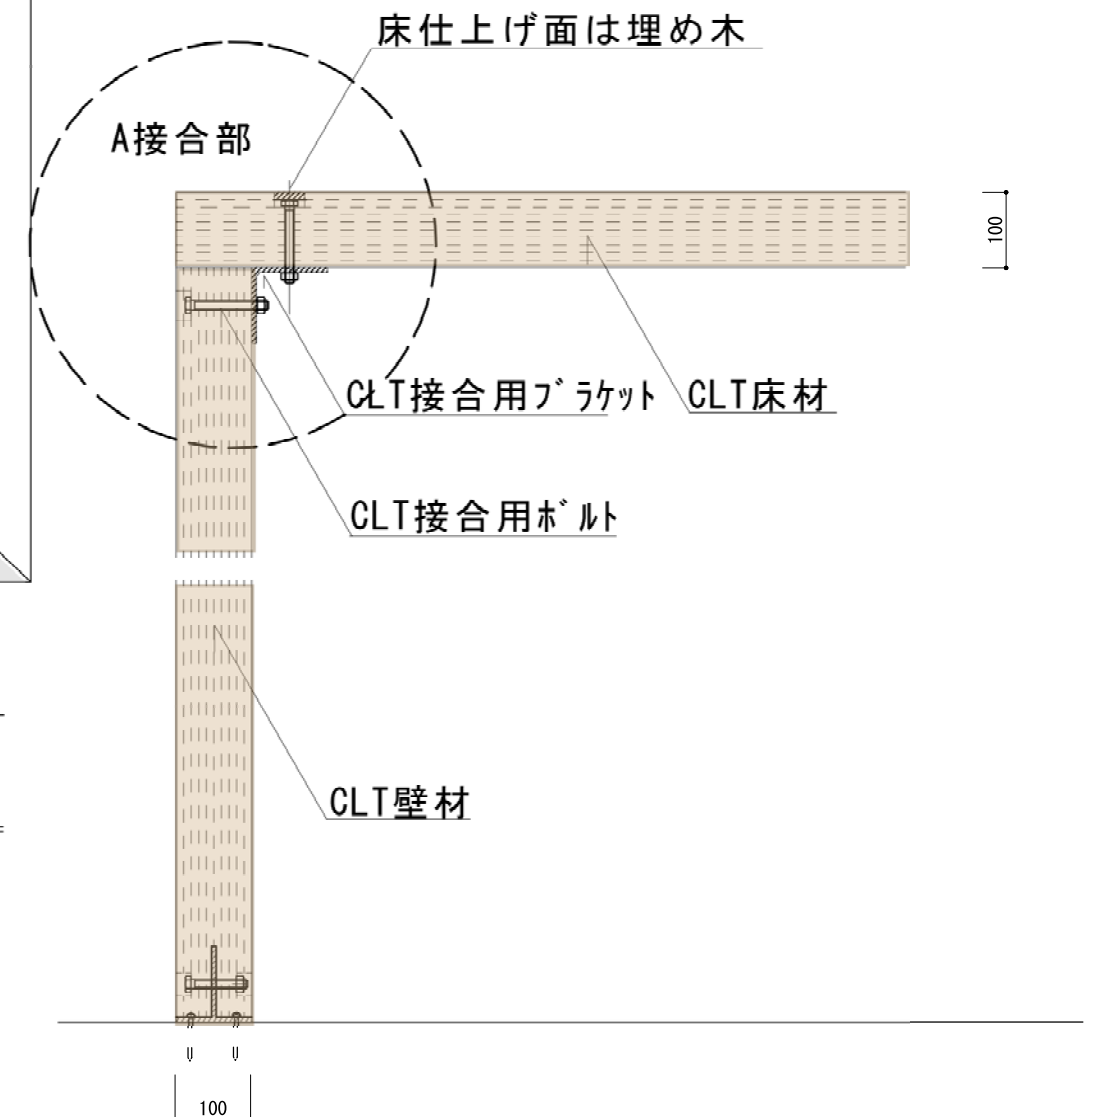

※CLT床材は1m幅を基準とし接合ボルトでジョイントしながら伸ばす