


一部:進入不可

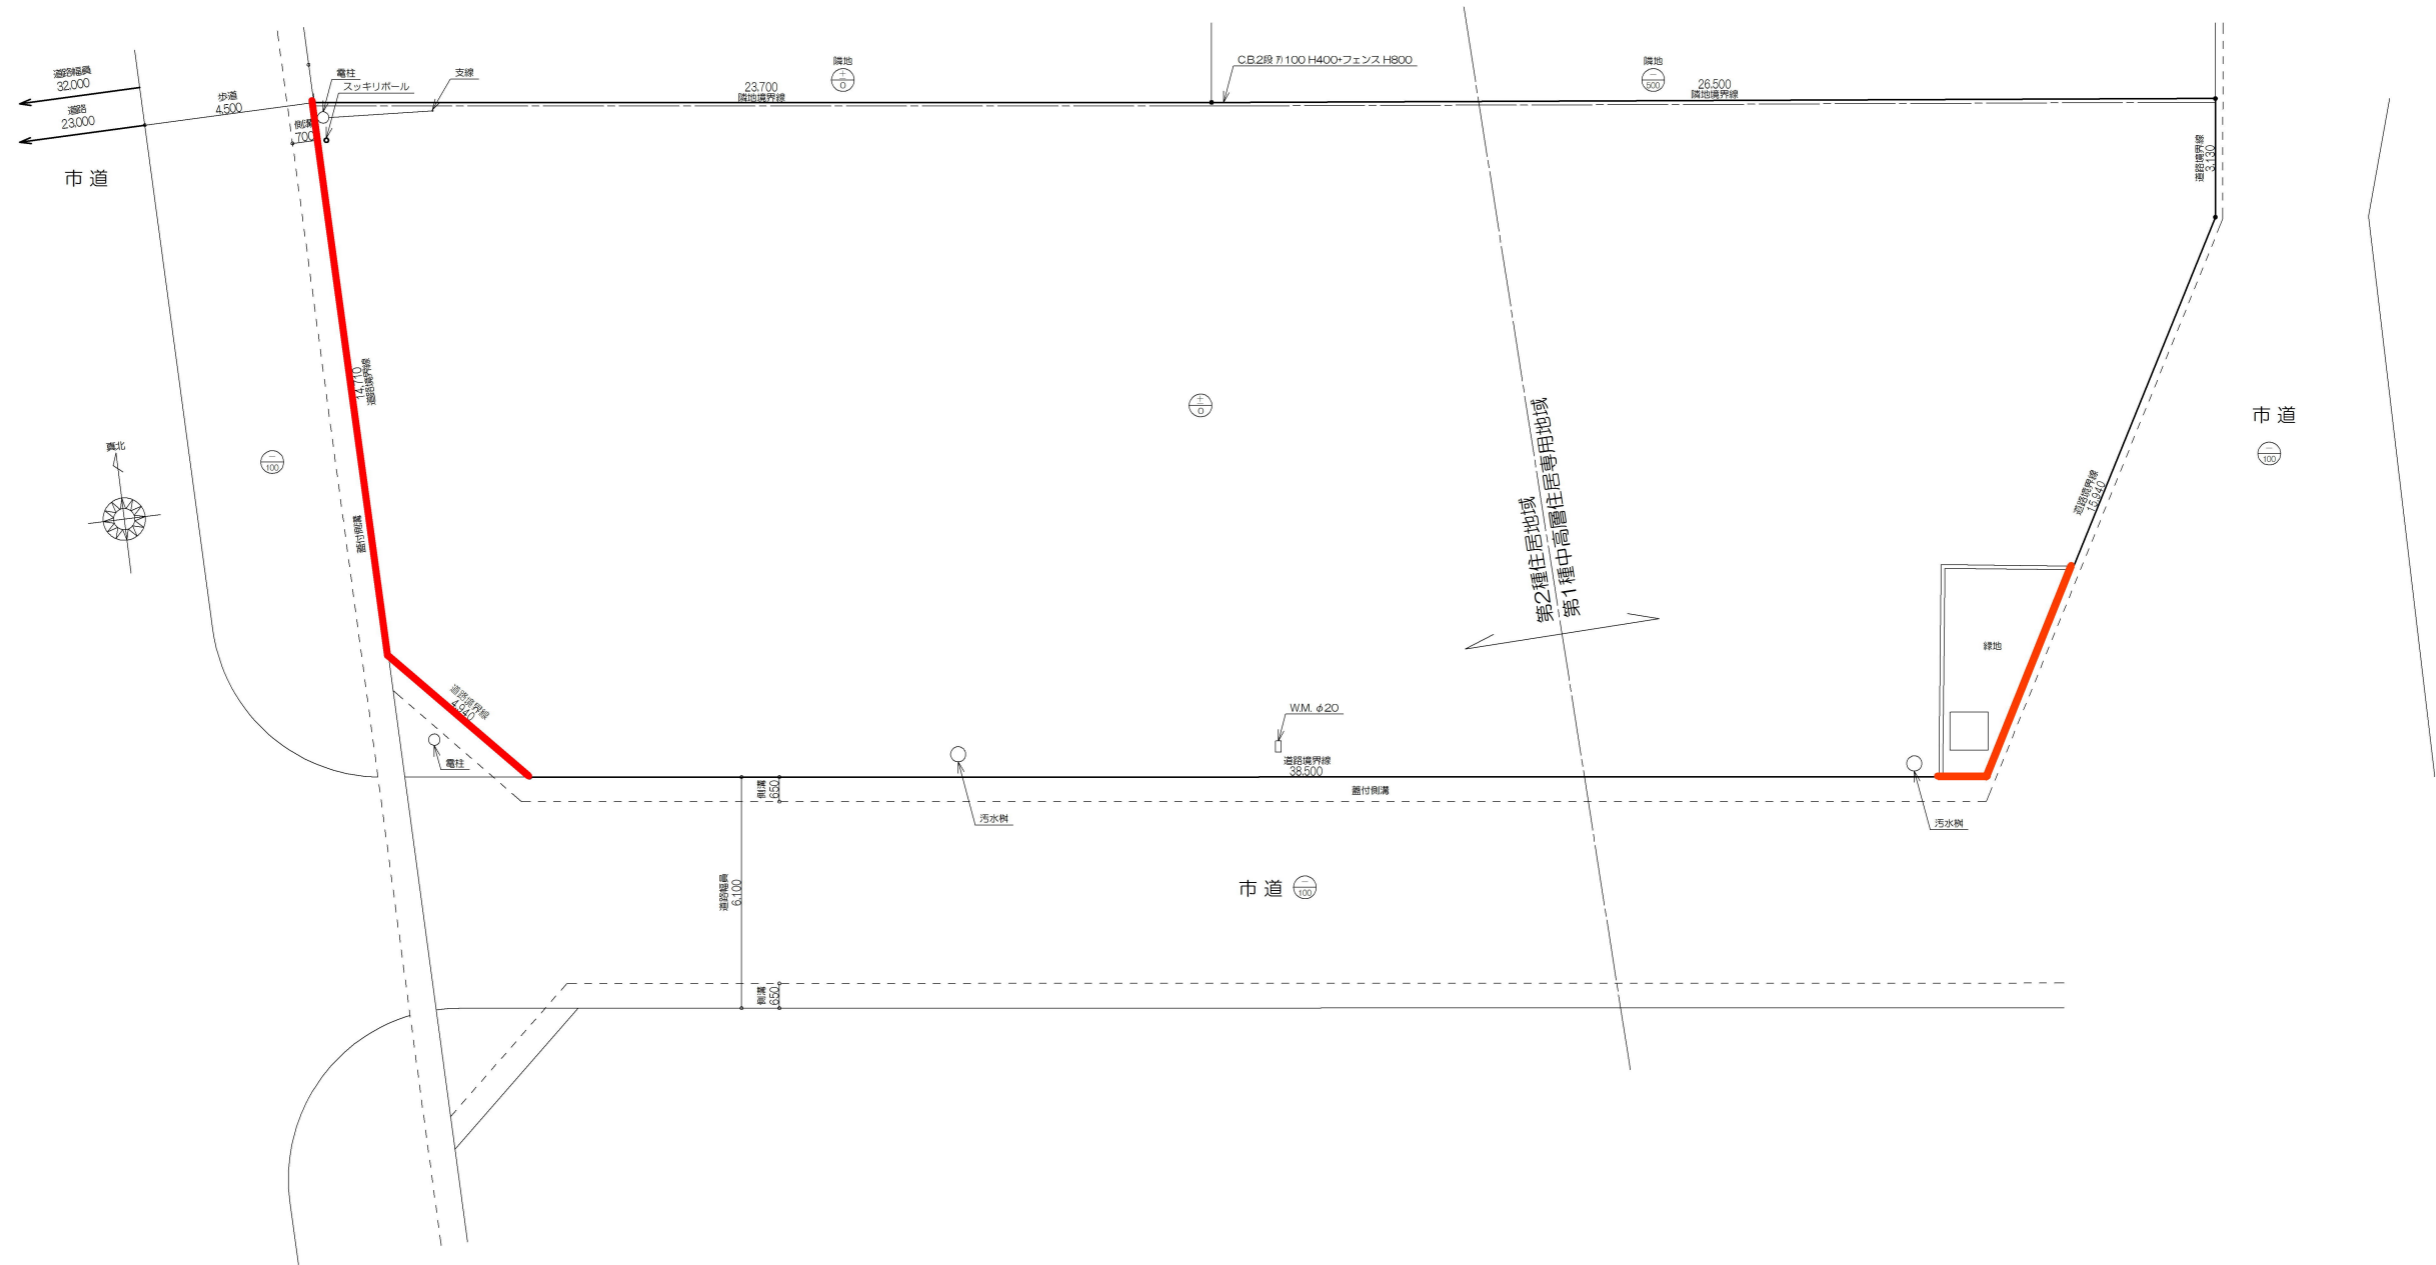


特記事項

ライフデザイン・カバヤ株式会社

図面名称	敷地図	scale	1/200						
作成日	2005/06/26	図番	検	検					設計
更新日	2017/08/17								



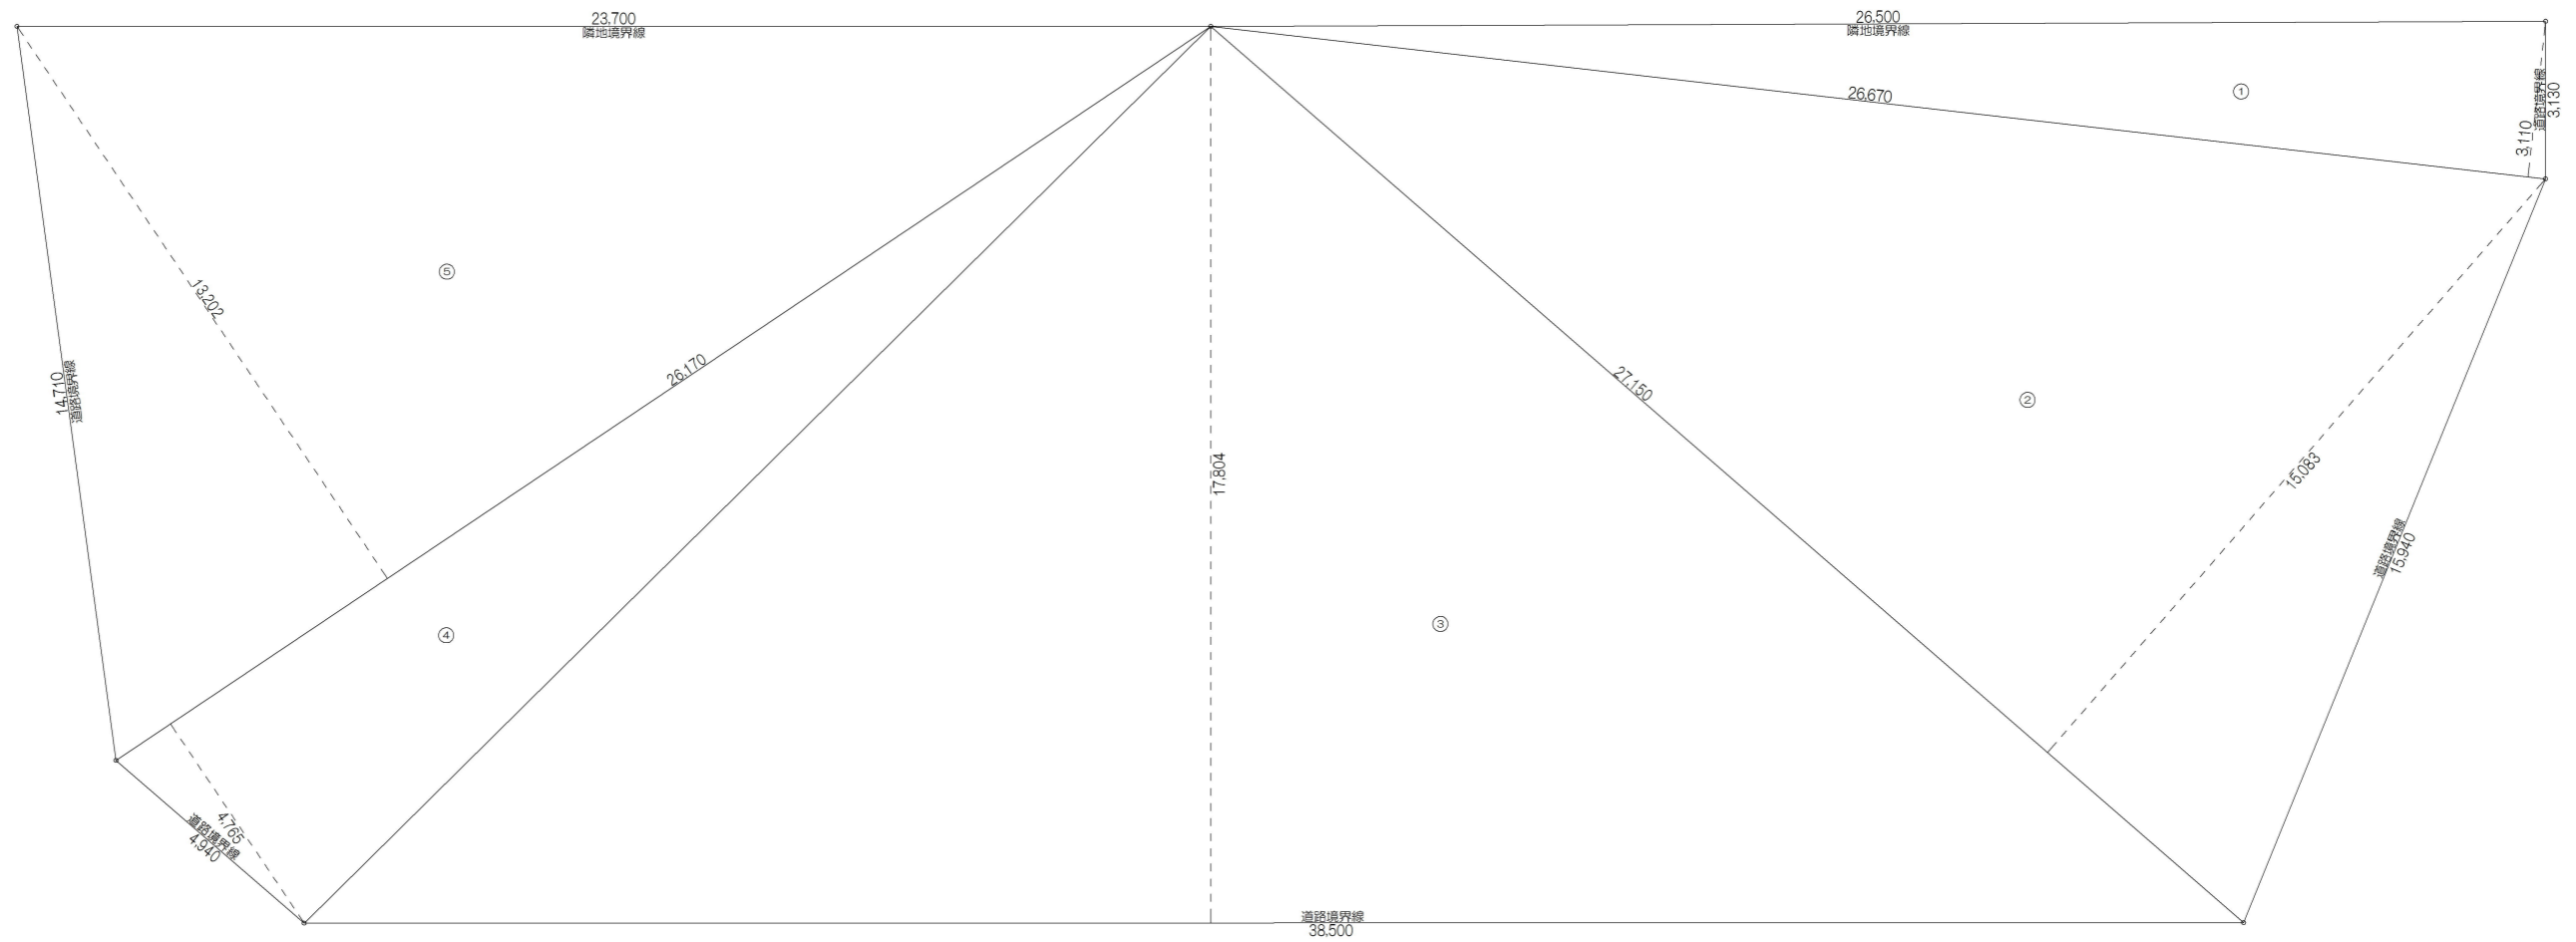

敷地面積			
	底辺 (m)	高さ (m)	積面積 (m <sup>2</sup> )
①	26.670	3.110	82.943700
②	27.150	15.083	409.503450
③	38.500	17.804	685.454000
④	26.170	4.765	124.700050
⑤	26.170	13.202	345.496340
積面積 計			1648.097540
敷地面積 (m <sup>2</sup> )			824.04

特記事項

ライフデザイン・カバヤ株式会社

図面名称 敷地求積図	scale	1/150				
	作成日	図番	検	検		設計
	2005/06/26					
更新日						
2017/08/17						



Life Design  
KABAYA

